


Наглядный материал для публичных слушаний

Схема размещения объекта на земельном участке площадью 711 кв.м.

с КН 26:25:080845:131 по адресу: РФ СК ГТО, ст.Лысогорская, ул.Ленина, 107

Визуализация

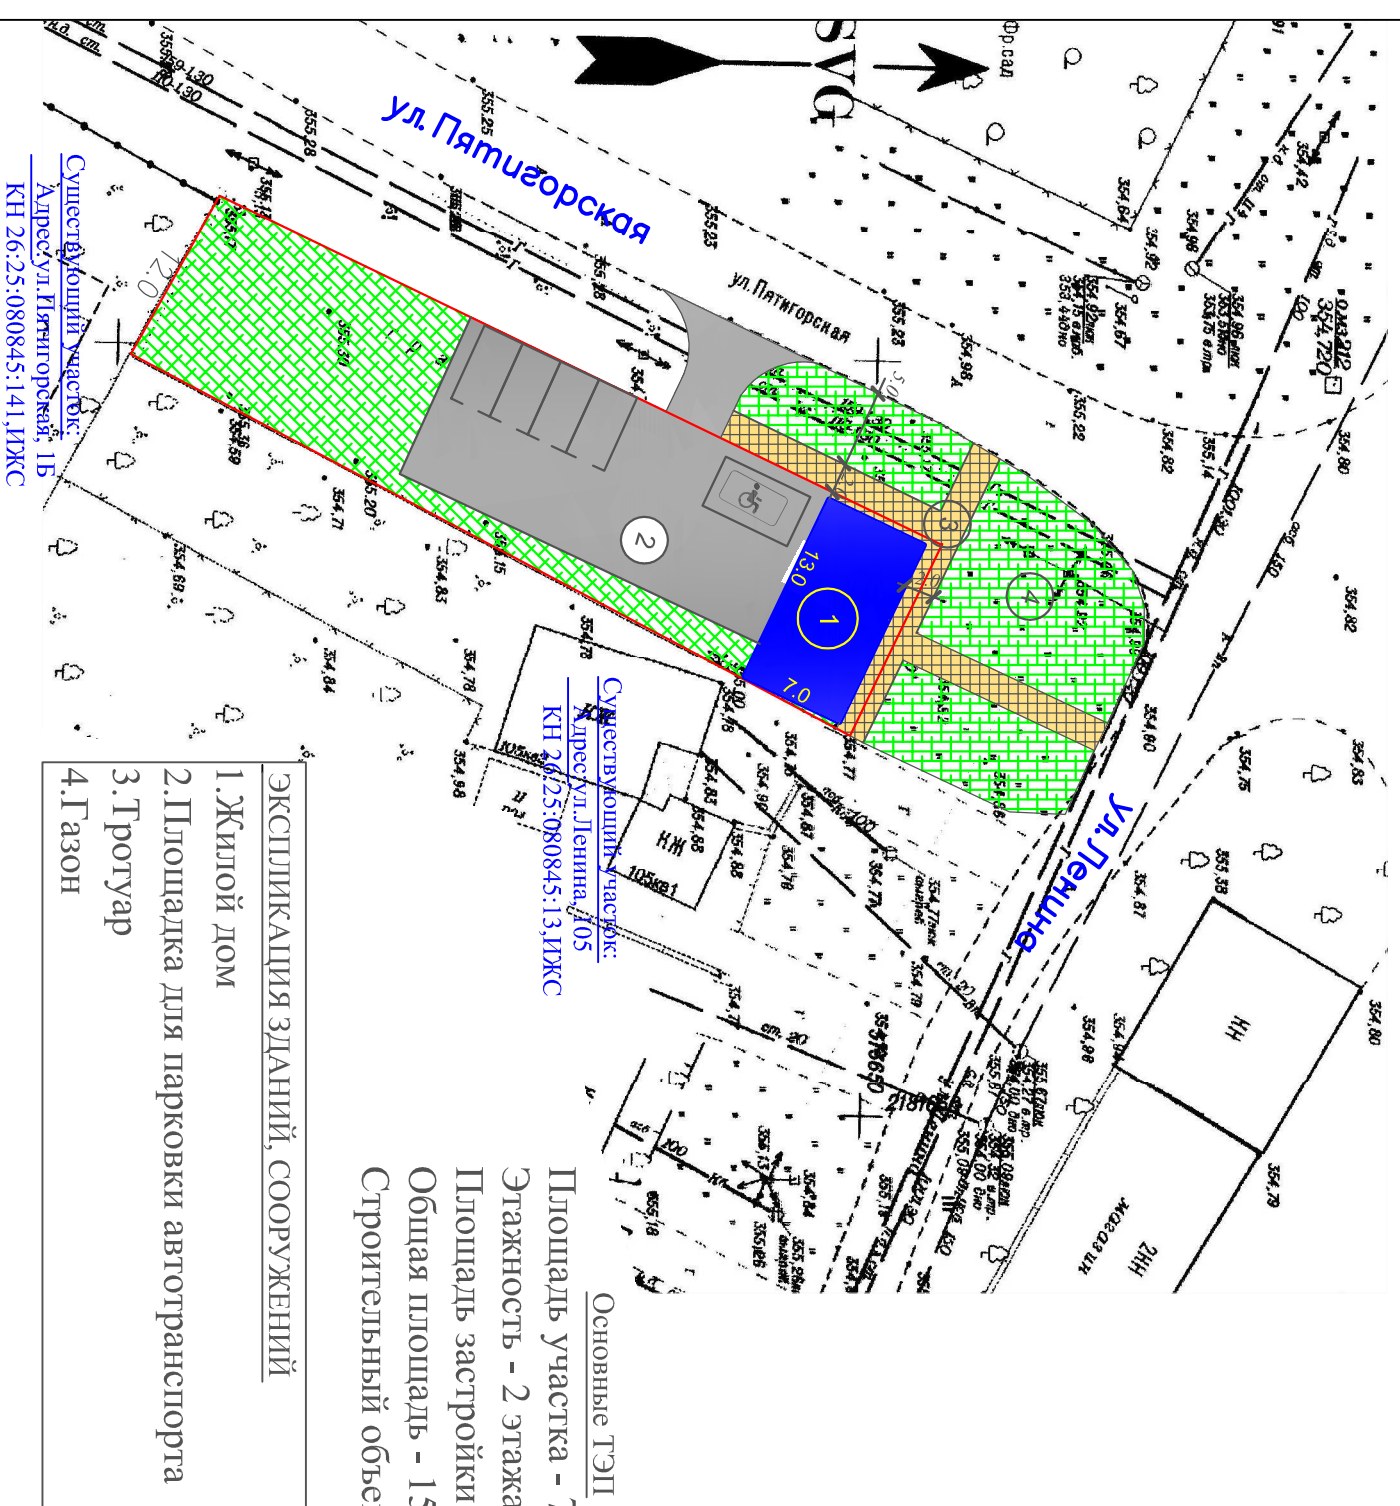

Основные ТЭП

Площадь участка - 711 м²

Этажность - 2 этажа


Площадь застройки - 91 м²

Общая площадь - 156,8 м²

Строительный объем - 652 м³

План на отм.0.000

План на отп.3.600

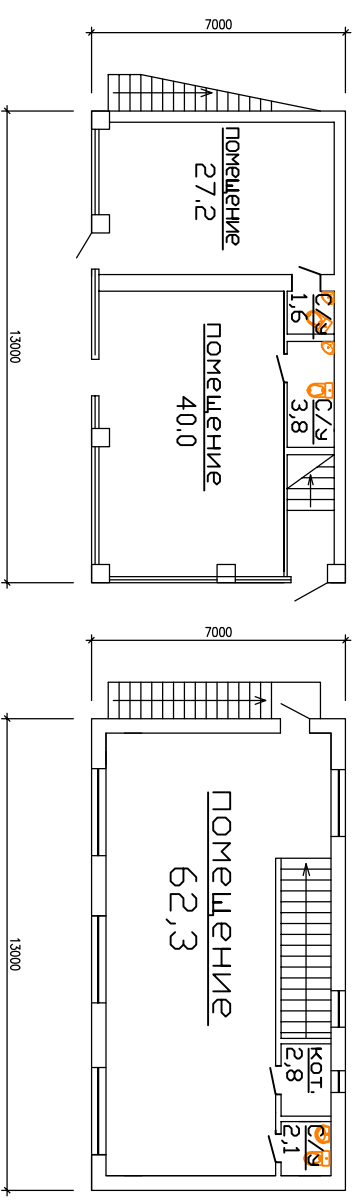

Согласно карты ПЗЗ ст.Лысогорской участок расположен в зоне Ж1 (зона застройки индивидуальными жилыми домами), которая подразумевает в условно разрешенных видах использования земельного участка - "магазины товаров первой необходимости не более 300 кв.м."

На участке предполагается размещение магазина.

					2020г. Заястроицки: Агаджанян Эланора Григорьевна Адрес: Ставропольский кр. Георгиевский городской округ, ст./ысогорская, ул.Ленина, 107
Изм.	Колы	Лист	Лист	Лист	
Ген.директор	Головина Т.М.		08.20		Предоставление разрешения на условно разрешенный вид использования земельного участка с кн 26:05:080845:131 на "Мгазаны"
Архитектор	Тышлер М.В.		08.20		
					Наглядный материал для публичных слушаний
					Общество с ограниченной ответственностью "Архитектурно-планировочное бюро"