

## Наглядный материал для публичных слушаний

Изменение вида разрешенного использования земельного участка с кадастровым номером 26:26:010401:163 с “Земли под промышленными объектами” на “Ремонт автомобилей”

Адрес: РФ, Ставропольский край, Георгиевский городской округ, с.Краснокумское, ул.Монтажников,3.


Заказчик: Гукасян Елена Леонидовна.



Топографическая съемка с нанесением границ участка

- Нежилое здание к.н.26:25:071056:46
- Границы земельного участка

Ситуационный план

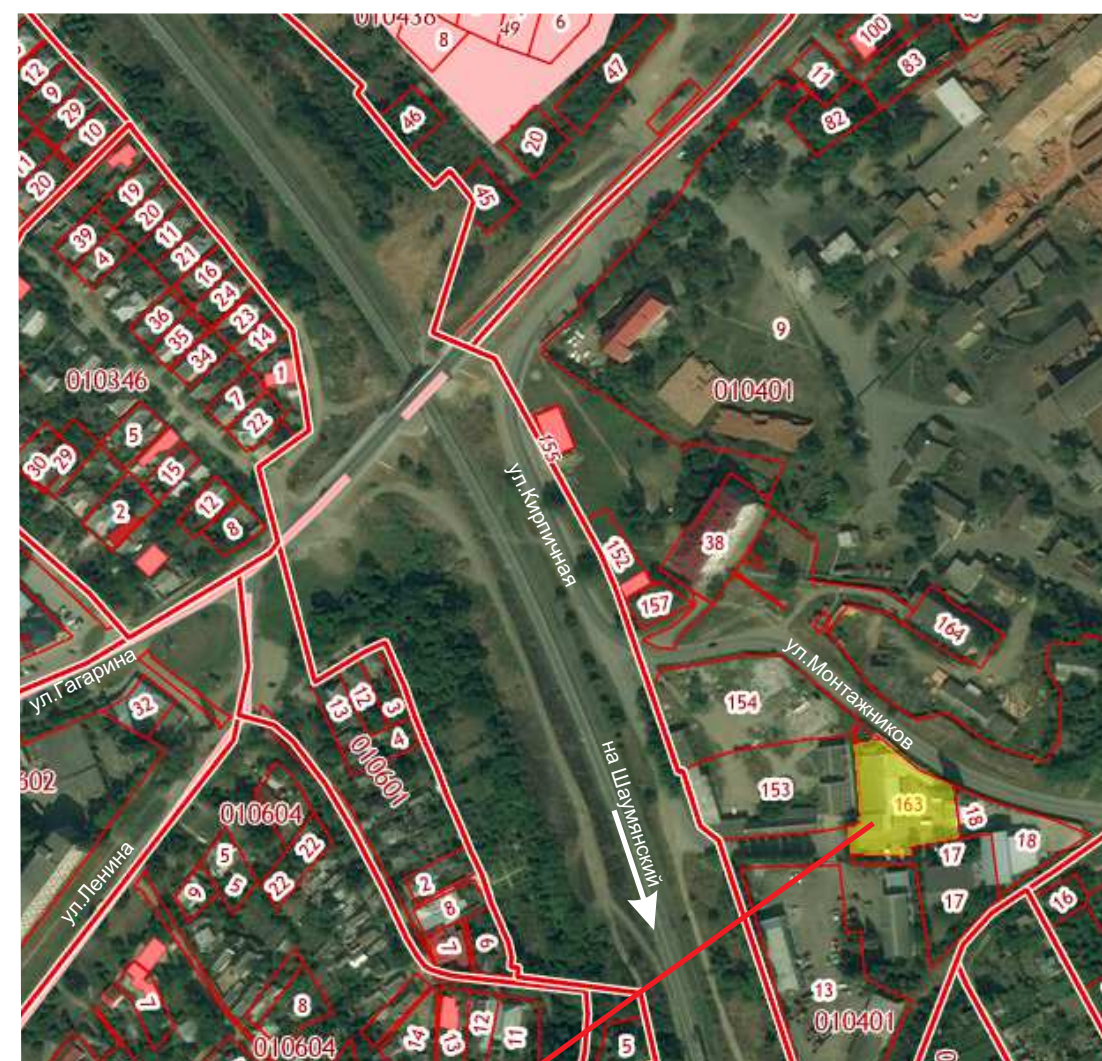

земельный участок к.н.26:26:010401:163

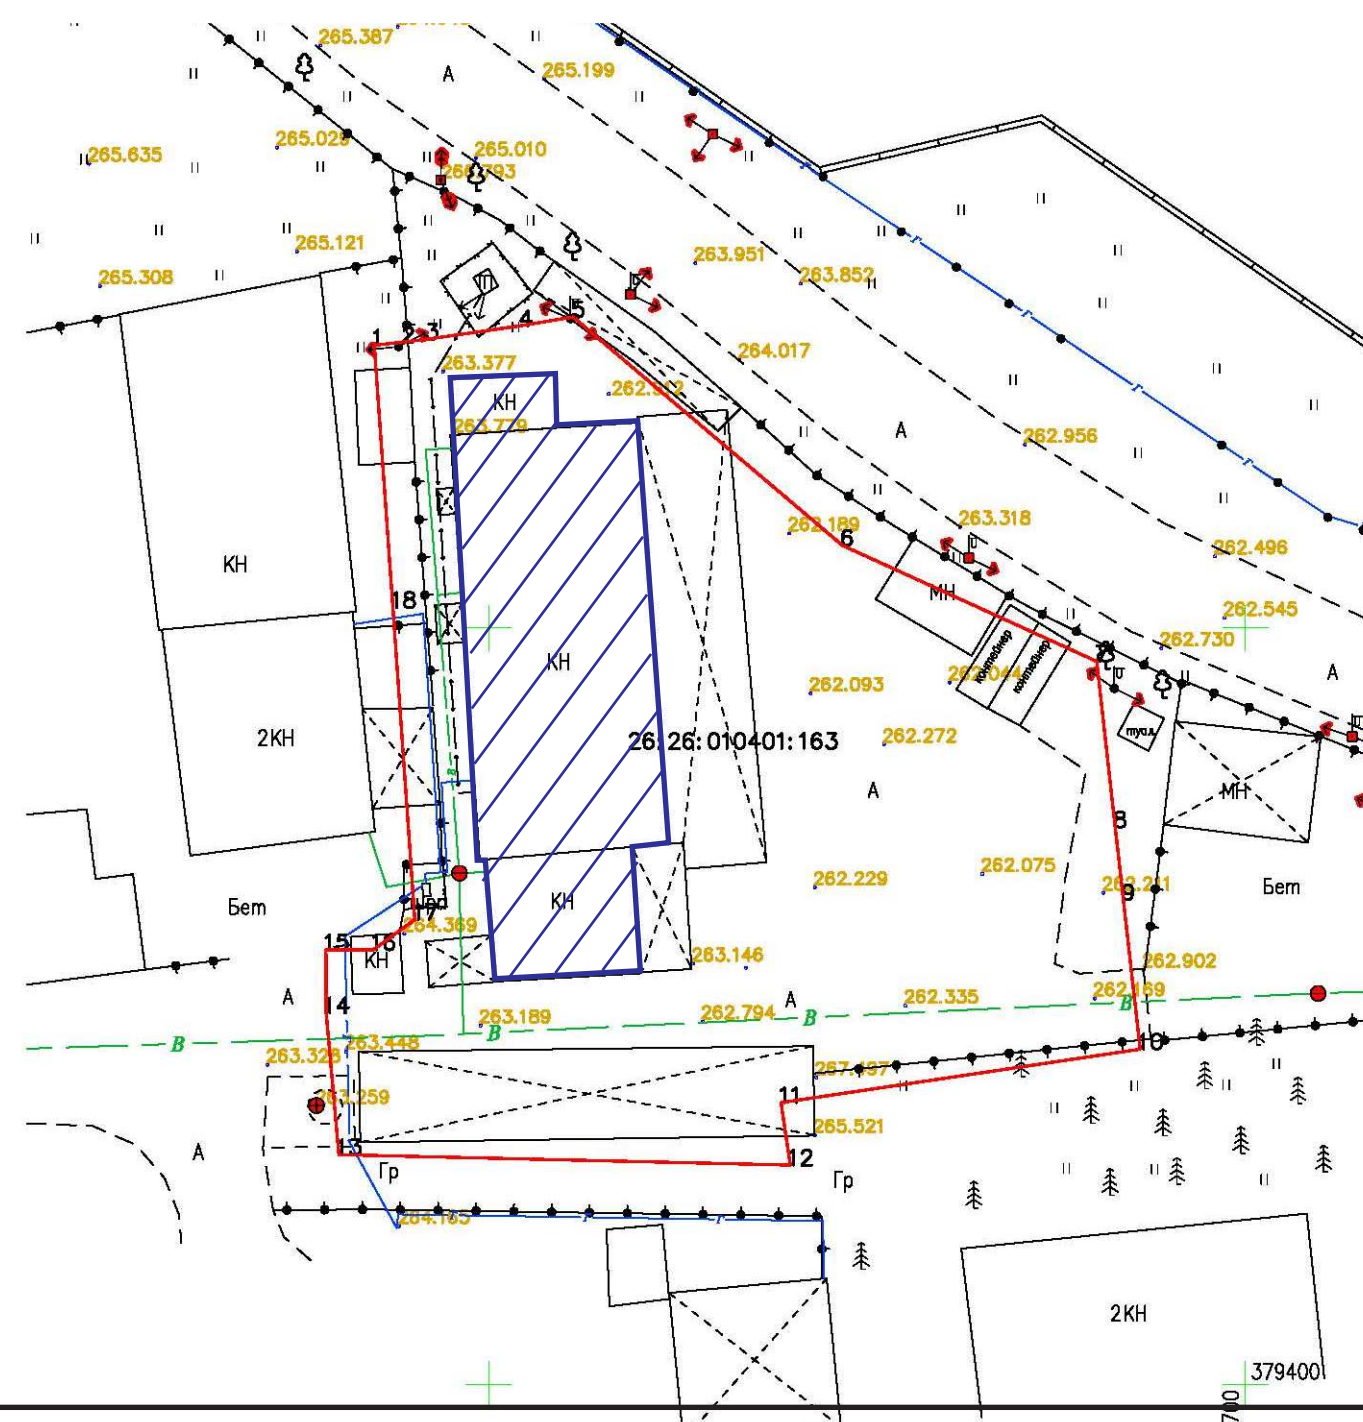


Схема планировочной организации земельного участка.

Земельный участок с к.н. 26:26:010401:163 расположен в зоне “ПД”- зона производственной деятельности

Условно-разрешённые виды разрешенного использования земельных участков зоны ПД :

4.9.1.4 “Ремонт автомобилей” (Размещение мастерских,предназначенных для ремонта и обслуживания а/мобилей, и прочих объектов дорожного сервиса, а также размещение магазинов сопутствующей торговли)

Основные ТЭП:

Площадь земельного участка - 2107,00 кв.м

Общая площадь существующего нежилого здания к.н. 26:25:071056:46 - 133,40 кв.м

Генеральный директор ООО “АПБ”

Головина Т.М.

Инженер ООО “АПБ”

Смолянка Т.К.