

Заключение о соответствии объекта техническим регламентам

Технические решения соответствуют требованиям экологических, санитарно-гигиенических, противопожарных и других норм и правил действующих на территории Российской Федерации, и обеспечивают безопасную для жизни и здоровья людей эксплуатацию объекта при соблюдении предусмотренных проектом мероприятий.


Объект не является источником загрязнения окружающей среды. Площадка строительства не затопливается паводковыми водами. Выбросы загрязняющих веществ в атмосферу и сброс загрязняющих веществ в окружающую среду отсутствуют.

Требованиям экологических правил соответствует.

Объект не нарушает санитарно-гигиенических требований - отходы, образующиеся от деятельности объекта, собираются в контейнер и вывозятся на полигон ТБО.

Объект не нарушает противопожарных норм и правил. В соответствии с п.4.11 СП 4.13130.2013 "Системы противопожарной защиты. Ограничение распространения пожара на объектах защиты. Требования к объемно-планировочным и конструктивным решениям" - Противопожарные расстояния между жилыми и общественными зданиями, сооружениями I, II и III степеней огнестойкости не нормируется. В соответствии с п.4.12 СП 4.13130.2013 "Системы противопожарной защиты. Ограничение распространения пожара на объектах защиты. Требования к объемно-планировочным и конструктивным решениям" - требуемые подьезды и проезды для пожарной техники имеются.

Размещение парковочной площадки не нарушает СП 113.13330.2012 Стоянки автомобилей. Актуальная редакция СНиП 21-02-9* (с Изменением №1) и Правила дорожного движения.

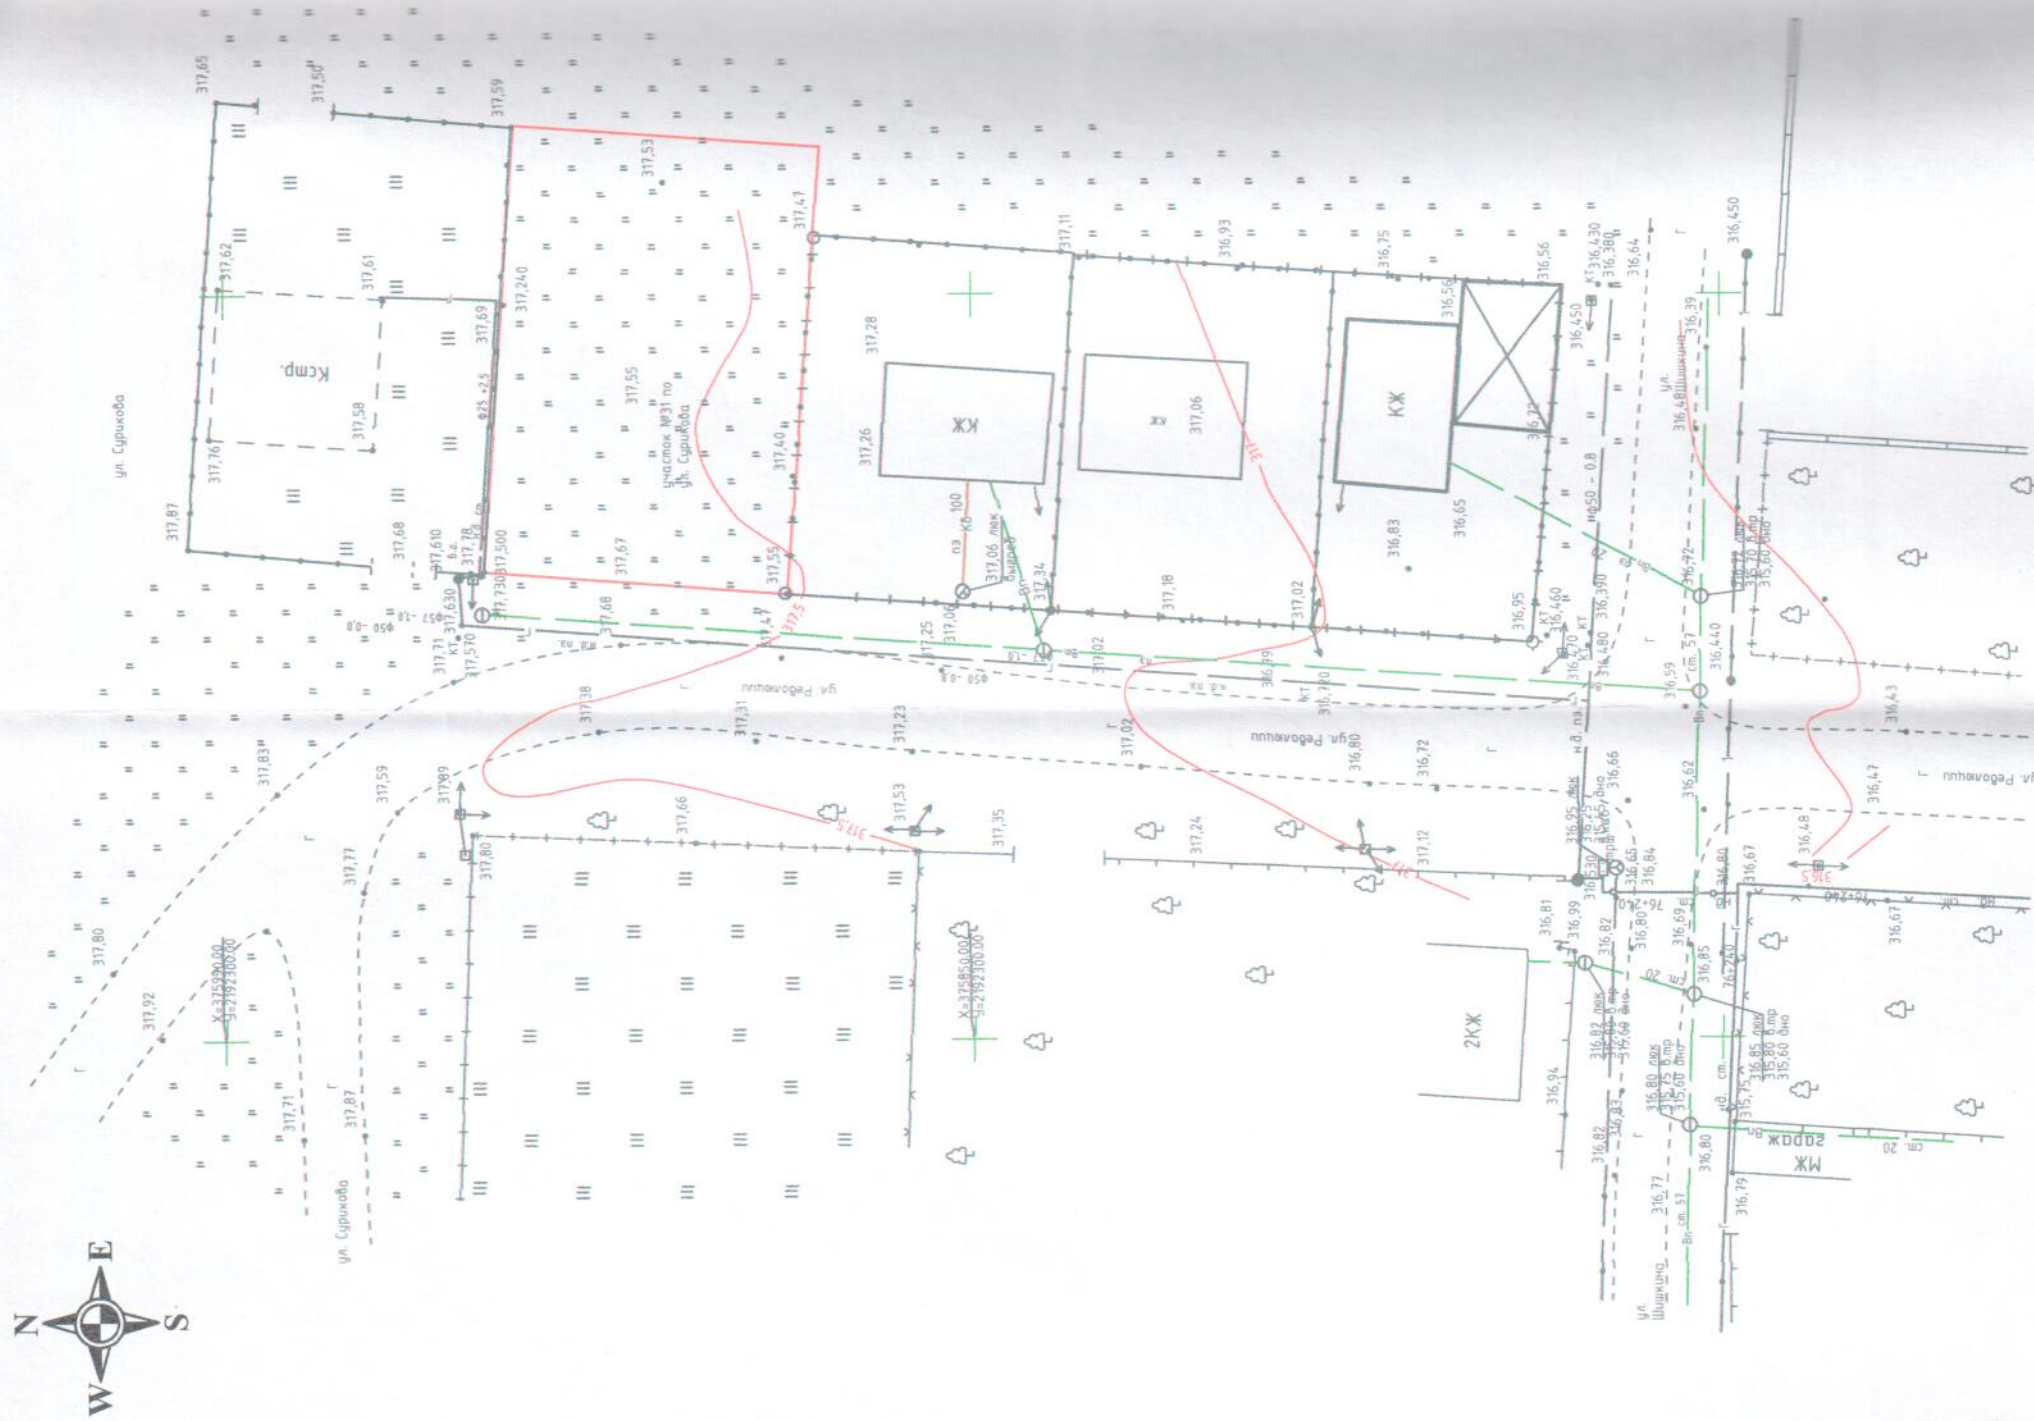

										10.19 - 001 - ДМ
										Объект: Магазин Адрес: Ставропольский край, р-н Георгиевский, ст-ца Незлобная, ул.Сурикова, 31
Изн.	Кол.	Лист	Док.	Подпись	Дата	Демонстрационный материал				
Директор		Ткаченко Н.А.			2020					
ГИП		Ткаченко Н.А.			2020					
Тех.эксперт		Плетнев В.А.			2020	Заключение о соответствии				
Н. контр.		Ткаченко Н.А.			2020					
						Стадия	Лист	Листов	АРХИТЕКТУРНО-ПЛАНИРОВОЧНОЕ ПРОЕКТОНО-ИЗЫСКАТЕЛЬСКОЕ БЮРО "СТАВПРОЕКТ"	
						П	4	4	000	