


Схема размещения объекта на земельном участке площадью 600 кв.м.  
с кадастровым номером 26:25:110360:66  
по адресу: РФ Ставропольский край, р-н Георгиевский, ст-ца Незлобная, ул. Сурикова, 31

М 1:500

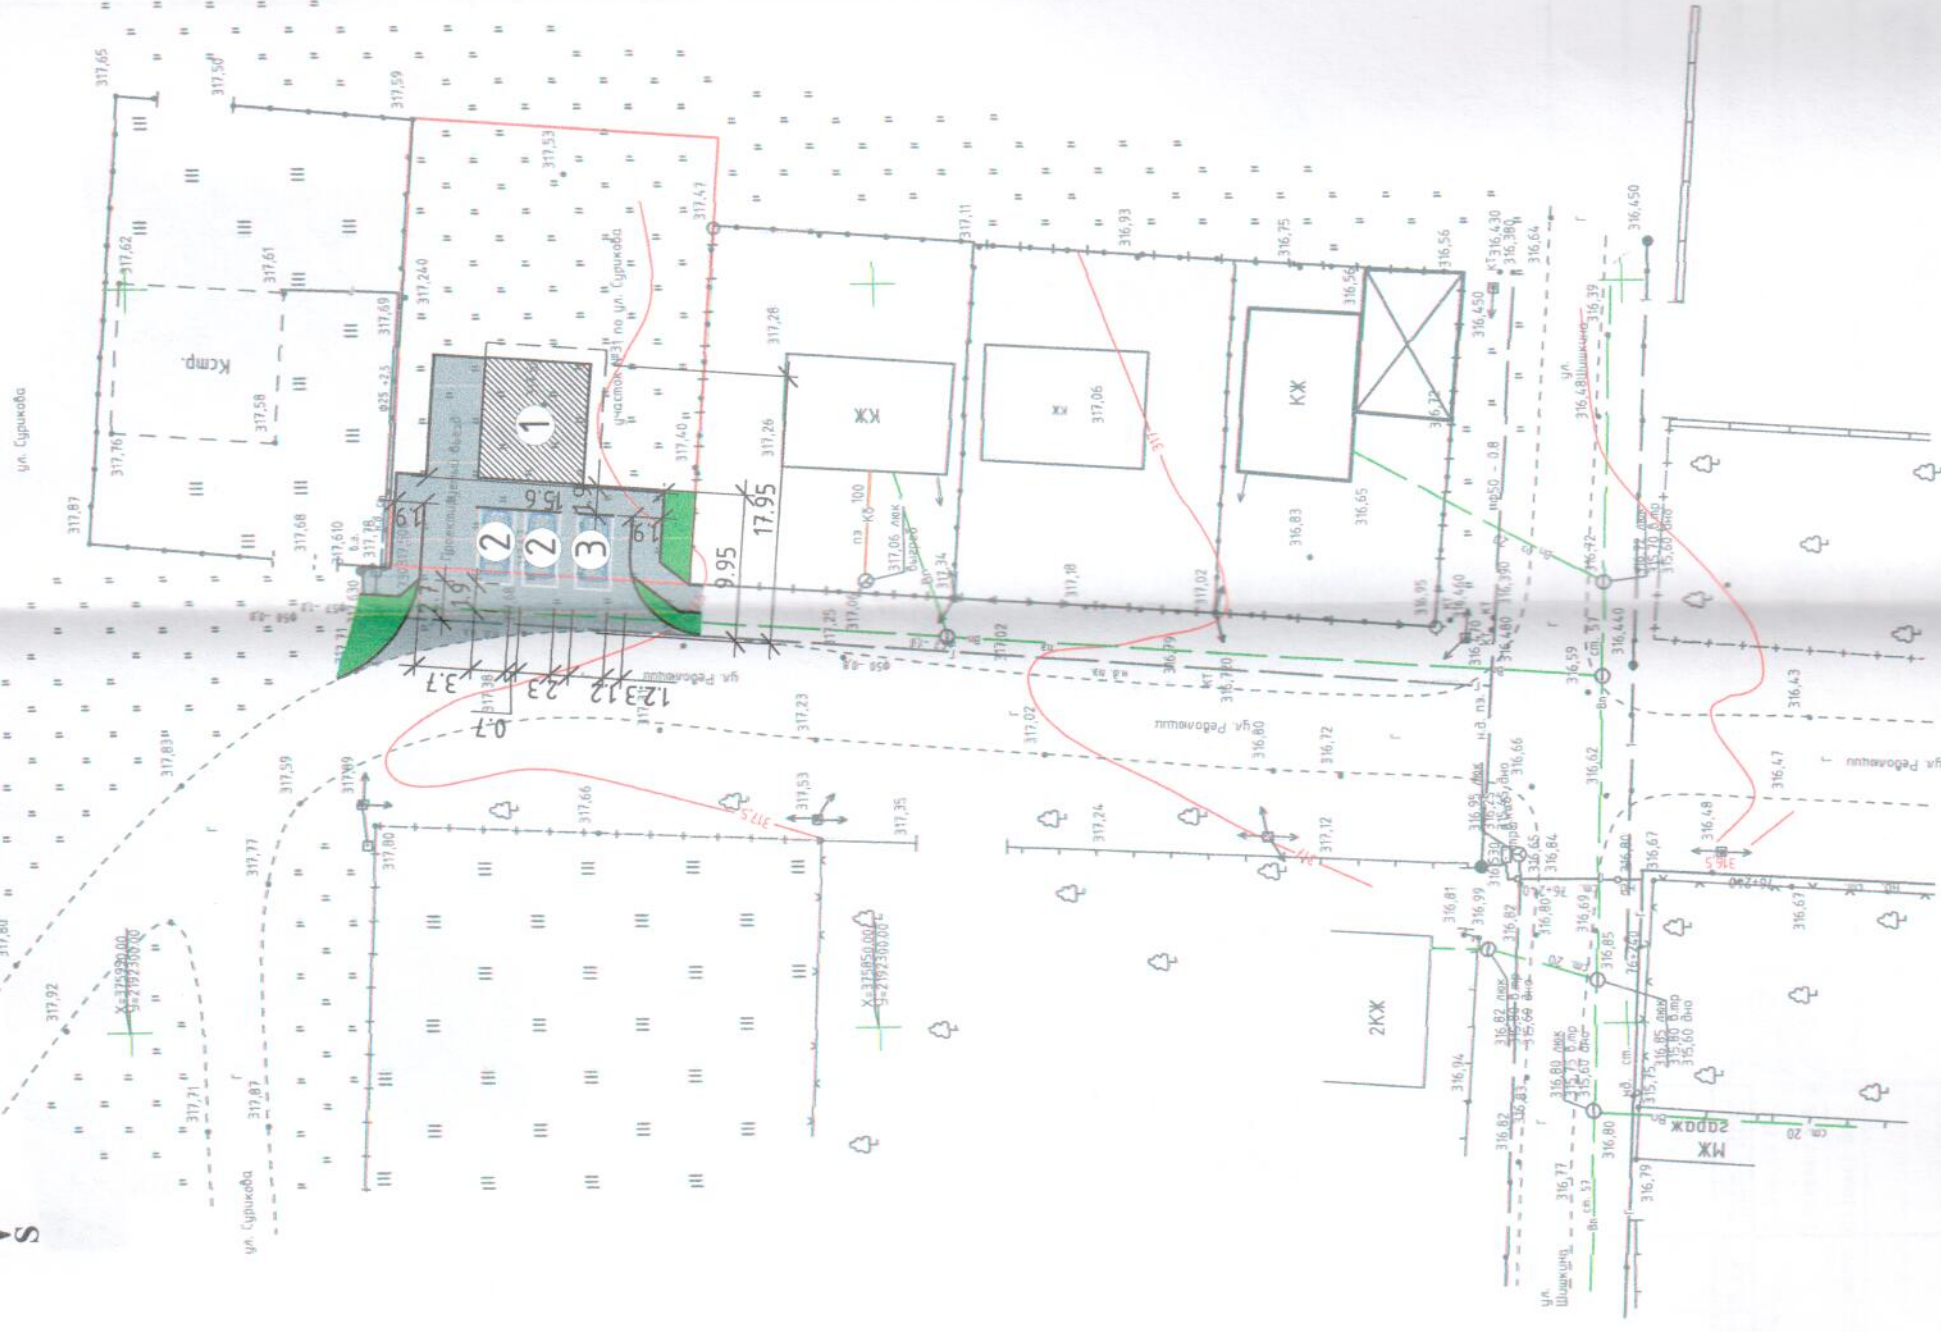


Условные обозначения

- асфальт
- газон
- зона размещения магазина
- существующие здания и сооружения

Экспликация:

- 1 Существующий магазин
- 2 Парковочное место
- 3 Проезд

План на отметке ±0.000  
М 1:100

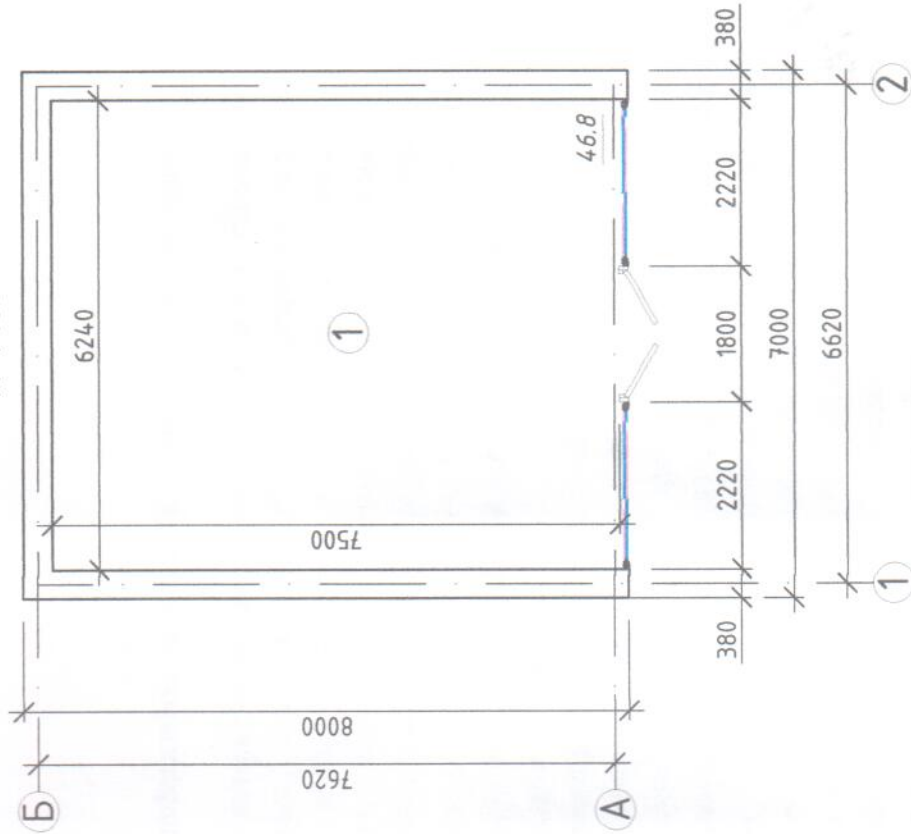

Экспликация помещений

№	Наименование помещения	Площадь м <sup>2</sup>
1	Основное	46.8
	Общая площадь	46.8

Технико-экономические показатели

№ здания, сооруж.	Наименование	Площадь застр. м <sup>2</sup>	Общая площадь объекта, м <sup>2</sup>	Строит. объем, м <sup>3</sup>	Общая площадь участка, м <sup>2</sup>
1	Магазин	56,0	46,8	176,4	600

Согласно карты ПЗЗ г.Георгиевска участок расположен в зоне Ж-4 (зона застройки индивидуальными жилыми домами), которая подразделяется в условно разрешенных видах использования земельного участка – размещение магазинов, торговая площадь которых составляет до 5000 кв.м.

10.19 – 001 – ДМ

Объект: Магазин  
Адрес: Ставропольский край, р-н Георгиевский, ст-ца Незлобная, ул.Сурикова, 31

Демонстрационный материал

Изм.	Кол.	Лист	Док.	Подпись	Дата	Стация	Лист	Листов
Директор	Ткаченко Н.А.				20.01	П	1	4
ГИП	Ткаченко Н.А.				20.01			
Тех.проектировщик	Плетнев В.А.				20.01			
Н. контр.	Ткаченко Н.А.				20.01			

Схема размещения объекта на земельном участке площадью 63 кв.м. с кадастровым номером 26:25:110360:66 по адресу: РФ Ставропольский край, р-н Георгиевский, ст-ца Незлобная, ул.Сурикова, 31 М1:500. План на отметке ±0.000. План на отметке ±0.000

АРХИТЕКТУРНО-ПЛАНИРОВОЧНОЕ ПРОЕКТИРОВАНИЕ БЮРО "СТАВПРОЕКТ"