



# Пожарный отсек.

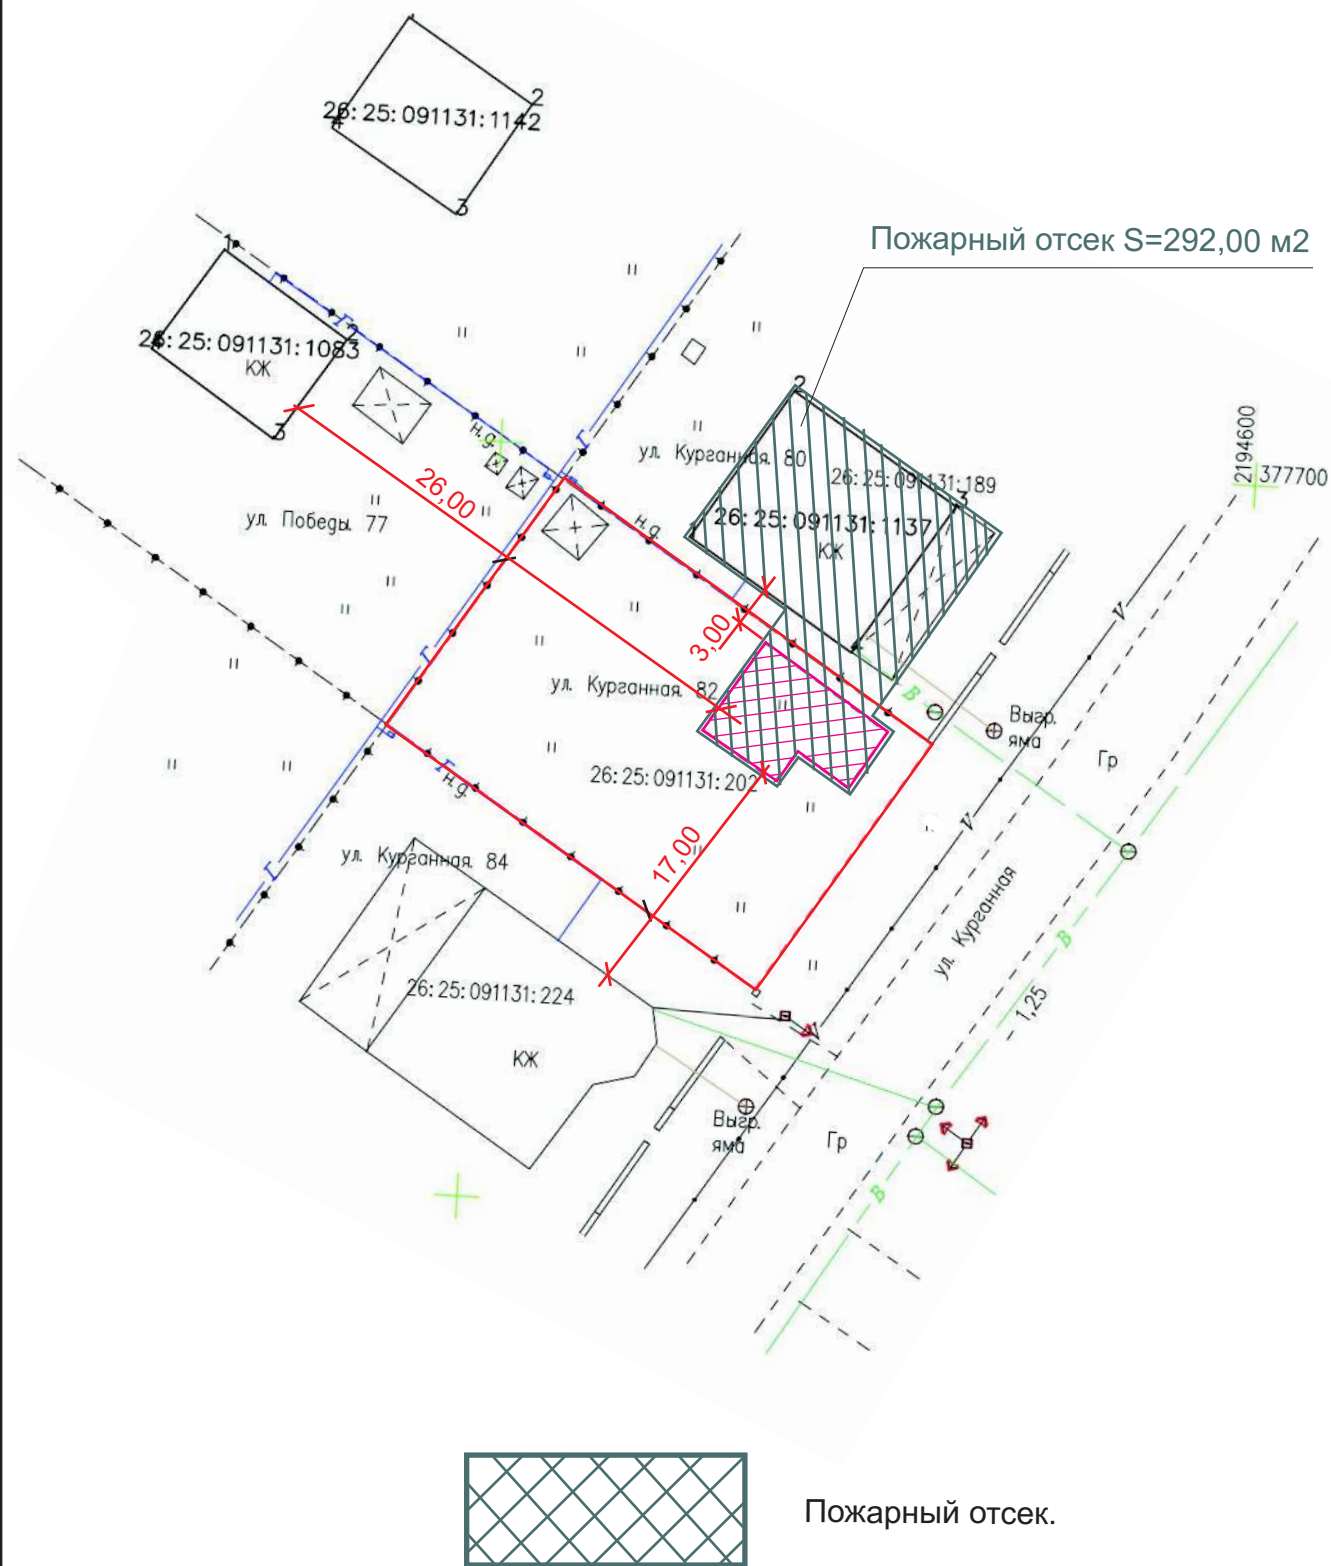

# Схема планировочной организации земельного участка, отклонение по отступу от границ земельного участка

м-б 1:500

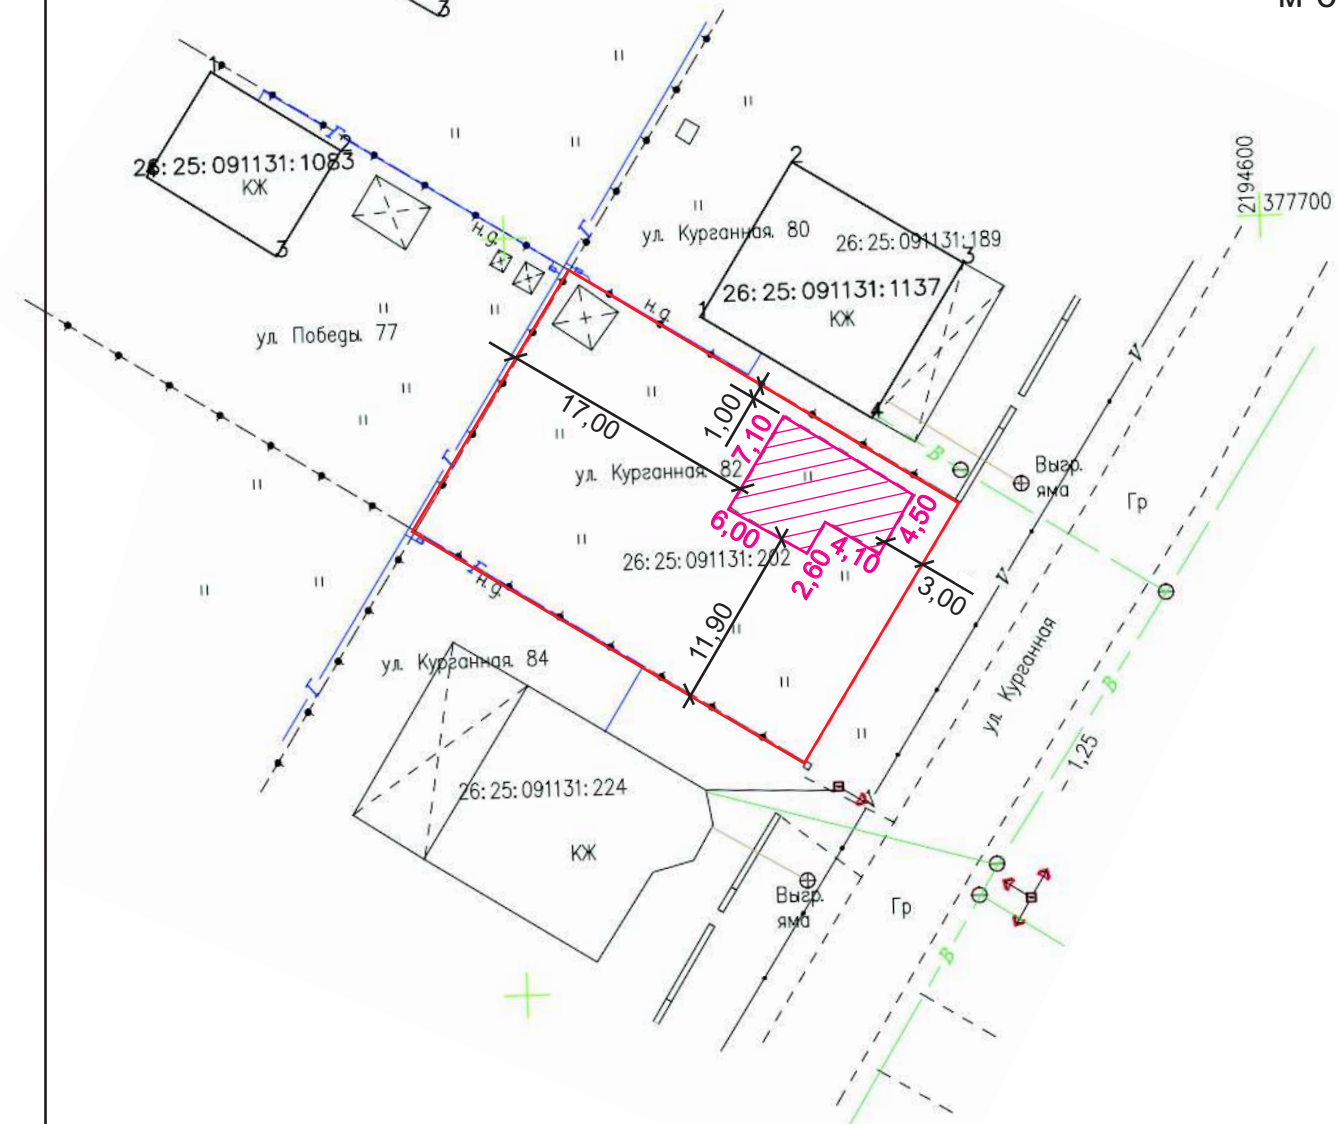

- Рассматриваемый земельный участок с к.н 26:25:091131:202
- Проектируемый жилой дом

Схема планировочной организации земельного участка выполнена на топографической основе, выполненной кадастровым инженером Мальковым Д. в 2021

|              |               |  |  |              |      |        |
|--------------|---------------|--|--|--------------|------|--------|
|              |               |  | <u>Застройщик:</u> Цатурян Вачик Сергеевич             |              |      |        |
|              |               |  | <u>Адрес:</u> РФ, СК, ГГО, пос.Новый, ул.Курганная,82. |              |      |        |
| Ген директор | Головина Т.М. |  |  |              |      |        |
| Инженер      | Смолянко Т.К. |  | Схема планировочной организации земельного участка     | Литер        | Лист | Листов |
|              |               |  |  |              | АР-2 |        |
|              |               |  | Пожарный отсек.  | ООО "АПБ"    |      |        |
|              |               |  |  | г.Георгиевск |      |        |
|              |               |  |  | 2021 г.      |      |        |

|              |               |  |  |                                      |      |        |
|--------------|---------------|--|--|--------------------------------------|------|--------|
|              |               |  | <u>Застройщик:</u> Цатурян Вачик Сергеевич             |                                      |      |        |
|              |               |  | <u>Адрес:</u> РФ, СК, ГГО, пос.Новый, ул.Курганная,82. |                                      |      |        |
| Ген директор | Головина Т.М. |  |  |                                      |      |        |
| Инженер      | Смолянка Т.К. |  | Схема планировочной организации земельного участка     | Литер                                | Лист | Листов |
|              |               |  |  |                                      | АР-1 |        |
|              |               |  |  | ООО "АПБ"<br>г.Георгиевск<br>2021 г. |      |        |