

Заключение о соответствии объекта техническим регламенам

Изменение вида разрешенного использования земельного участка с кадастровым номером 26:26:011210:426 со “Строительство производственной базы и производственной деятельности на “Автомобильные мойки”.

Адрес: РФ, Ставропольский край, Георгиевский городской округ , город Георгиевск, ул.Кленовая, 4/1.


Координаты зем/участка

№№	X	Y
1	376503,41	2196731,37
2	376487,89	2196731,37
3	376480,06	2196735,83
4	376469,05	2196746,01
5	376482,79	2196760,67
6	376499,84	2196746,83

Координаты зем/участка

№№	X	Y
7	376509,59	2196738,68
8	376502,66	2196744,48
9	376496,85	2196736,76
10	376493,76	219673931
11	376499,58	2196747,04

Ситуационный план

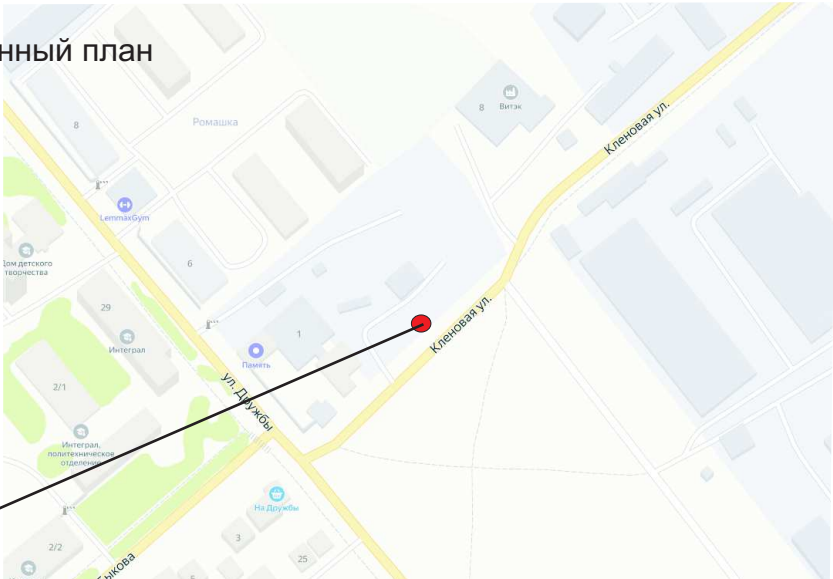


Проектируемый объект

Заключение о соответствии объекта техническим регламентам.

Проектируемый объект “Автомобильная мойка” является источником загрязнения окружающей среды. Необходимо до выполнения проектных работ на строительство Автомойки выполнить проект на сокращение санитарно-защитной зоны. Размер санитарно-защитной зоны должен обеспечивать уменьшение атмосферного загрязнения (химического, биологического, физического) до значений, установленных гигиеническими нормативами.

По своему функциональному назначению санитарно-защитная зона является защитным барьером, обеспечивающим уровень безопасности населения при эксплуатации объекта в штатном режиме.

Согласно п.4.12 Противопожарные расстояния между общественными зданиями и сооружениями не нормируются (при условии обеспечения требуемых проездов и подъездов для пожарной техники), при суммарной площади в пределах периметра застройки, не превышающей допустимую площадь этажа в пределах пожарного отсека, принимаемую по СП 2.13130 для здания и сооружения с минимальными значениями допустимой площади, и худшими показателями степени огнестойкости и класса конструктивной пожарной опасности.

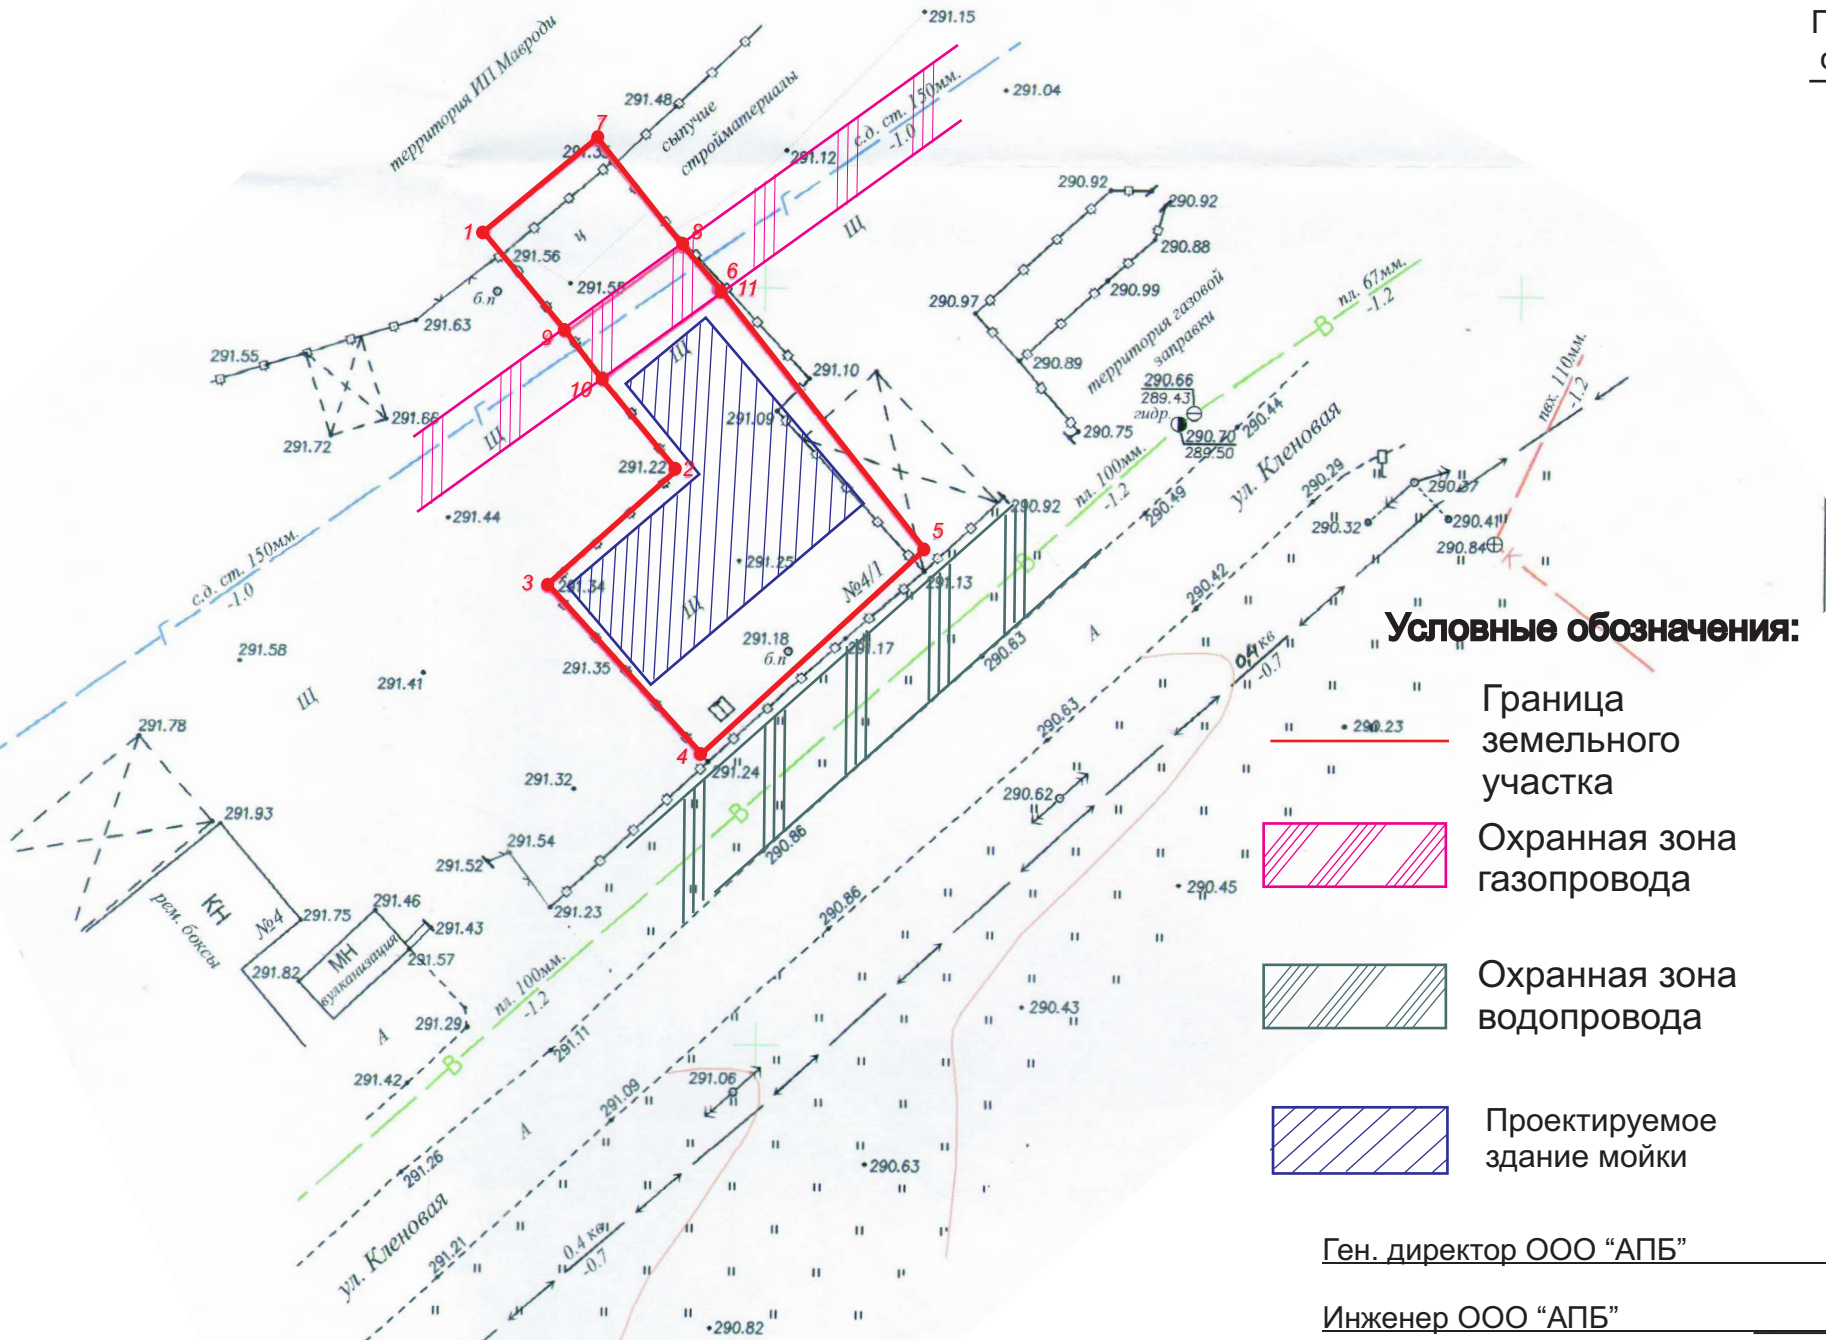

Ген. директор ООО “АПБ”

Головина Т.М.

Инженер ООО “АПБ”

Смолянко Т.К.