

Схема планировочной организации земельного участка.

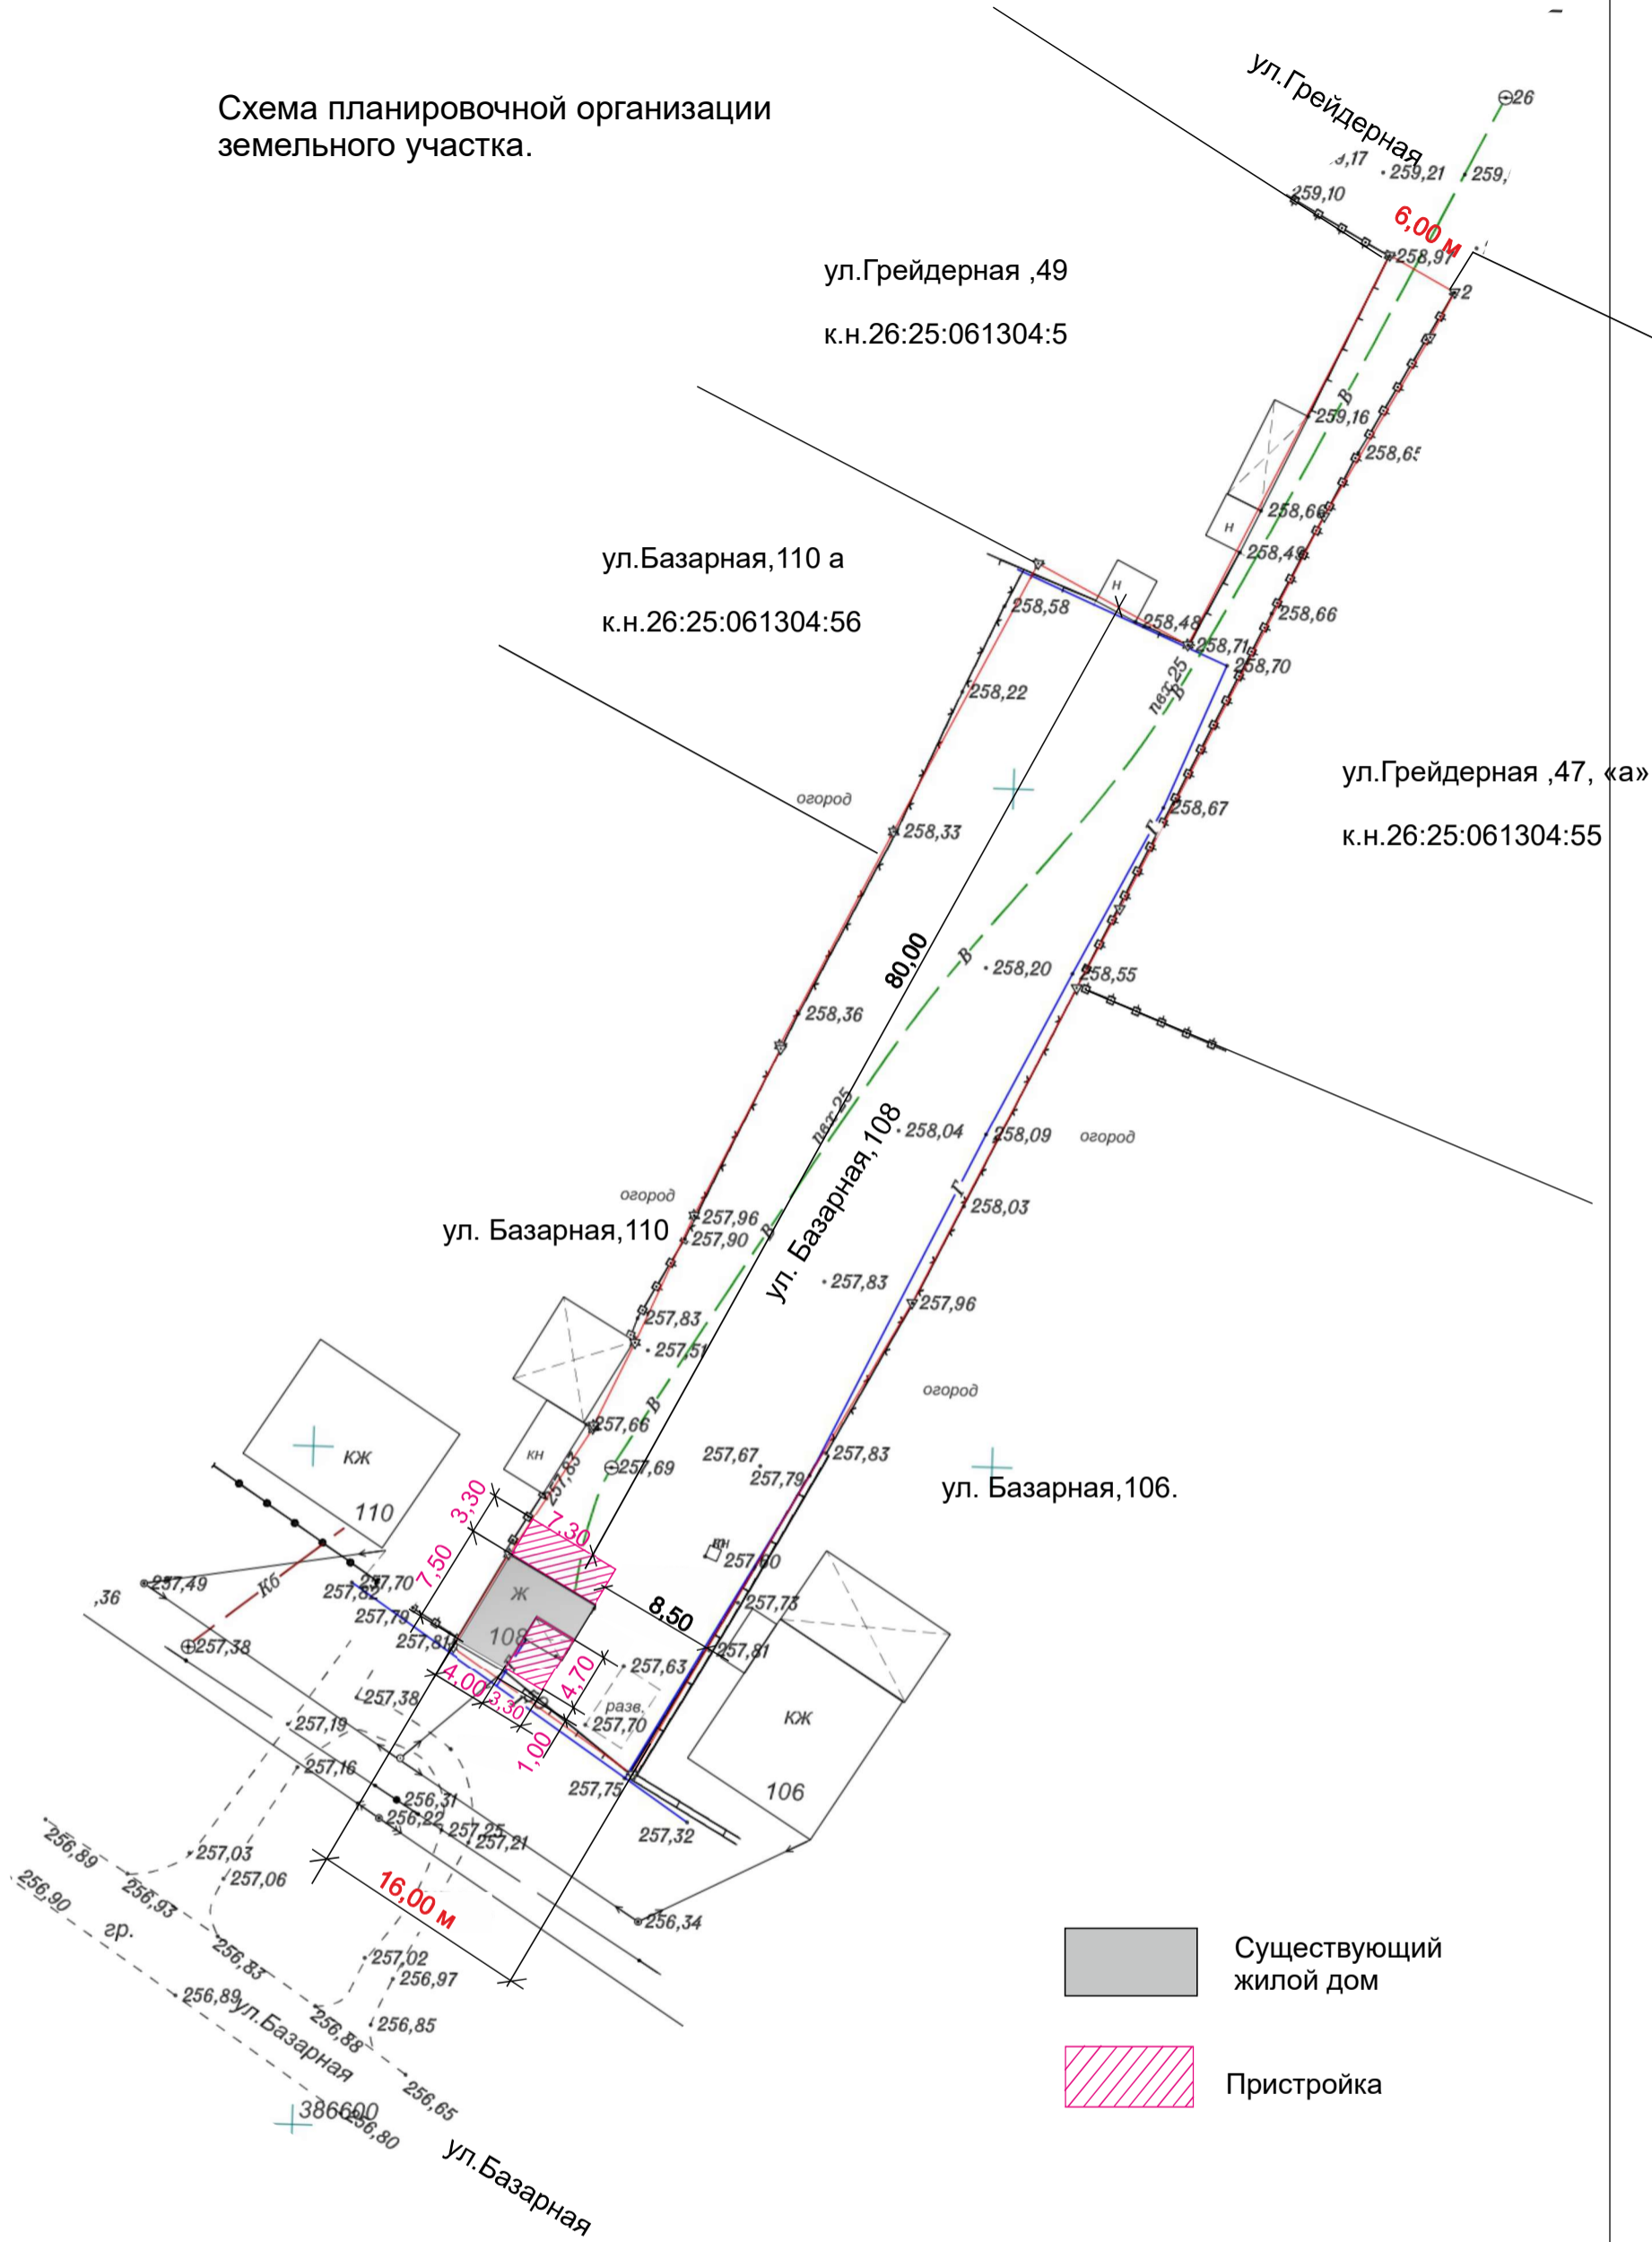


						Схема планировочной организации земельного участка выполнена на топографической основе ООО «Георгиевское земельное бюро». в 2024 г.			
						Адрес: РФ, СК, ГМО, ст.Александрйская, ул.Базарная,108.			
Изм.	К.уч.	Лист	Недок	Подп.	Дата	Схема планировочной организации земельного участка.	Стадия	Лист	Листов
Ген.директор	Головина Т.М.				03.2024 г.		П	2	
Исполн.	Смолянюк Т.К.				03.2024 г.	Пожарный отсек	ООО «АПБ» г.Георгиевск 2024 г.		