


Схема планировочной организации земельного участка

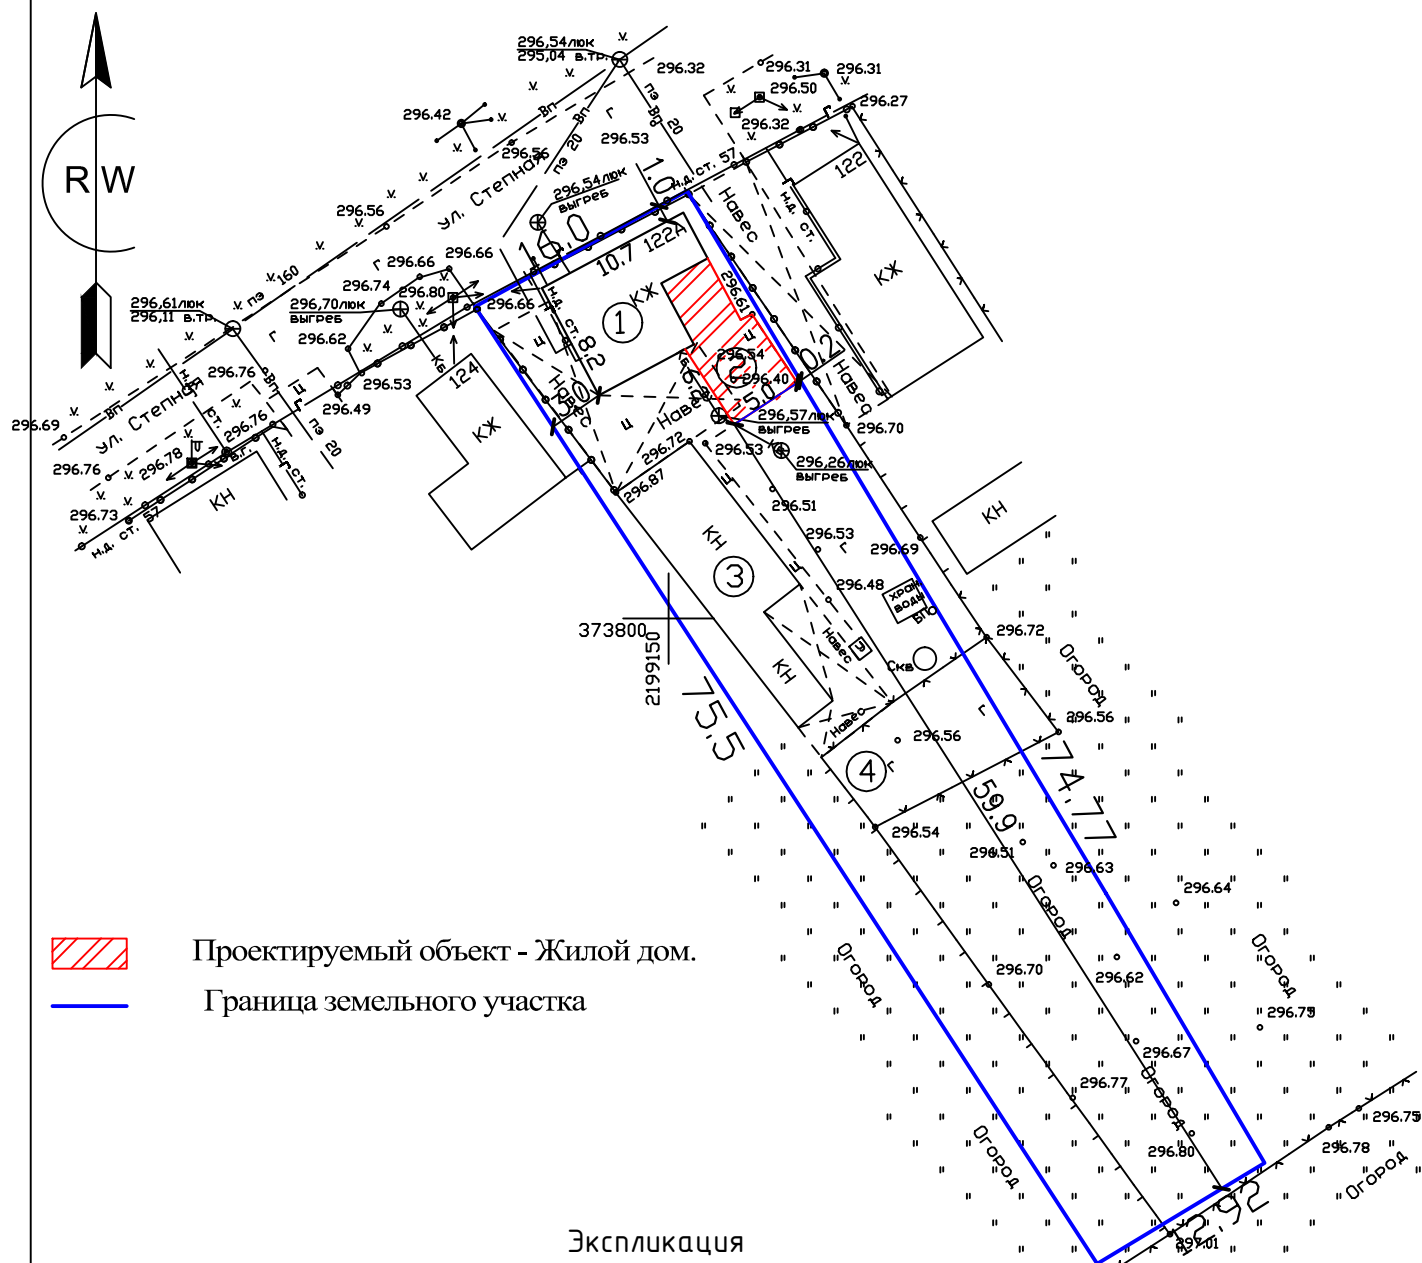

Экспликация

НОМ. п/п	наименование	площ. застр-квм	к-во	прим.
1	Жилой дом	73.7	1	существ.
2	Пристройка к существующему дому	47.1	1	проектир.
3	Хоз.постройка	91.7	1	существ.
4	Площадь земельного участка	1088		

						03.24 - 059 - АР		
						Объект: Индивидуальный жилой дом.		
						Адрес: Ставропольский край, Георгиевский район, ст. Георгиевская, ул. Степная, 122 "А".		
Изм.	Кол.	Лист	Док.	Подпись	Дата	Архитектурные решения	Стадия	Лист
Директор		Ткаченко Н.А.					П	1
ГИП		Ткаченко Н.А.						
Инженер		Акопян Р.В.						
						Схема планировочной организации земельного участка	000	
Н. контроль		Ткаченко Н.А.					АРХИТЕКТУРНО-ПЛАНИРОВОЧНОЕ ПРОЕКТНО-ИЗЫСКАТЕЛЬСКОЕ БЮРО "СТАВПРОЕКТ"	