
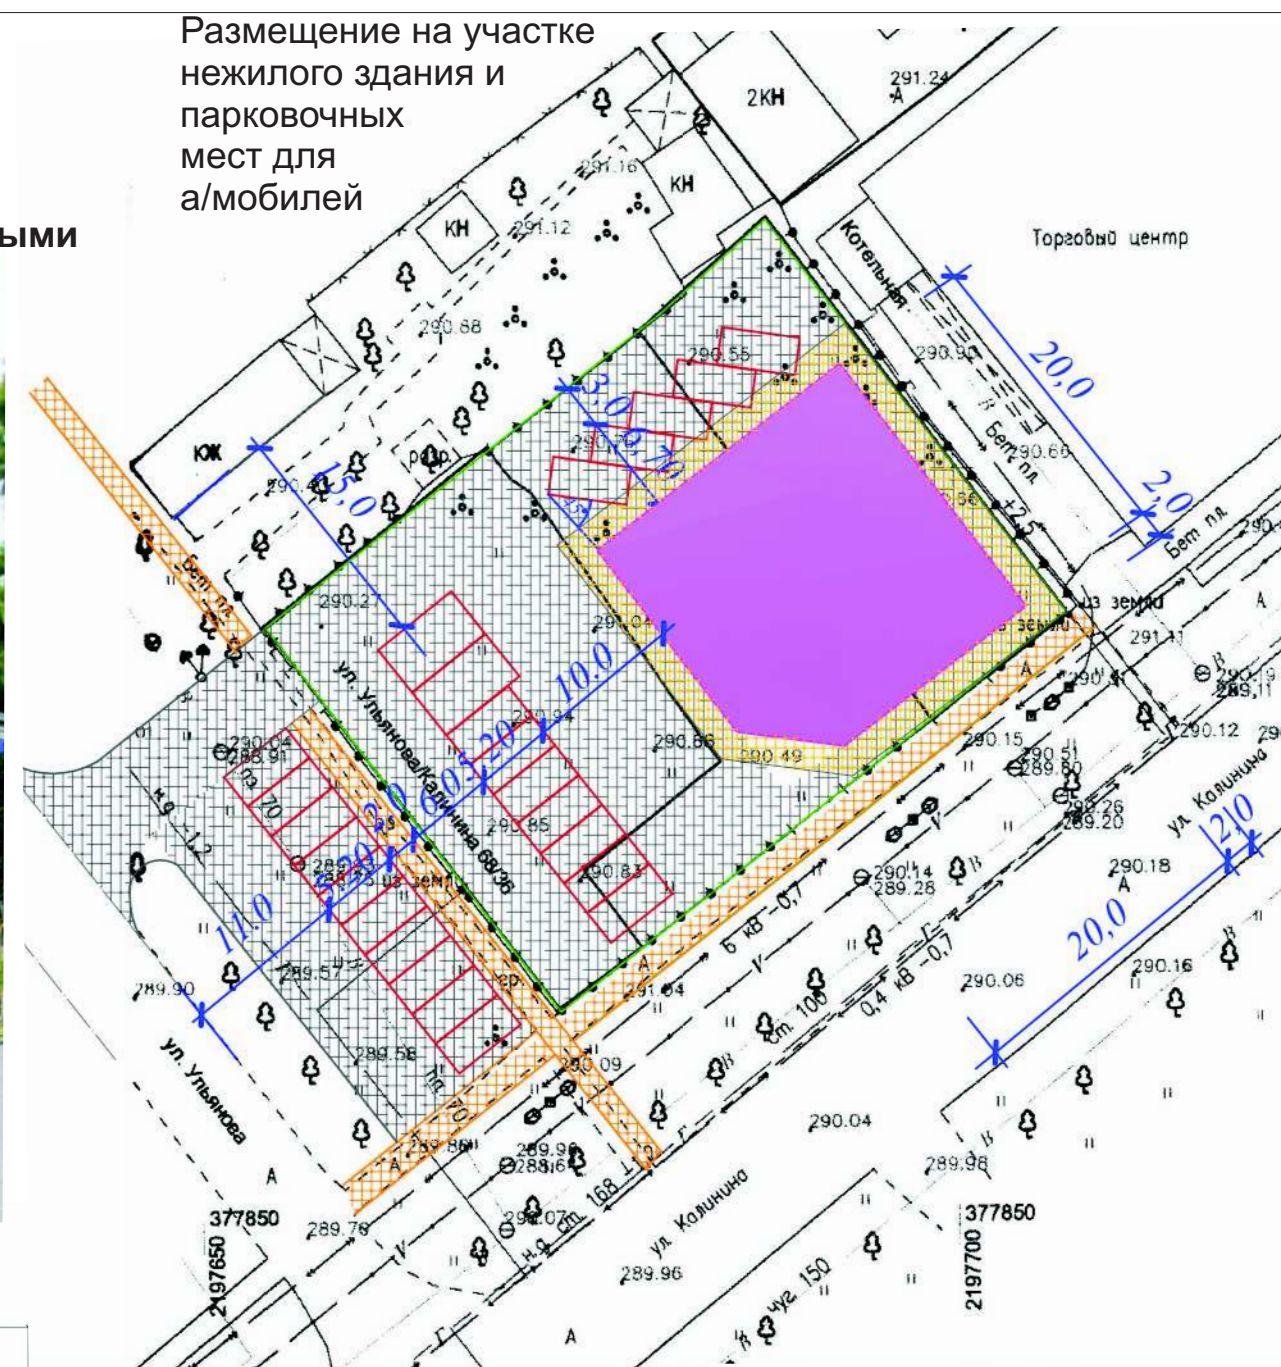


Наглядный материал для публичных слушаний

Изменение вида разрешенного использования земельных участков с кадастровыми номерами 26:26:010533:12, 26:26:010533:16, 26:26:010533:15 с “ Индивидуальной жилой застройки ” на “ Магазины ” . Земельные участки расположены в г.Георгиевске в зоне “Ж-5” - зоне реконструкции смешанной среднеэтажной и многоэтажной застройки с деловыми функциями. Условно-разрешенные виды использования зем/участков зоны Ж-5:

п.4.4 Магазины - размещение объектов капитального строительства, предназначенных для продажи товаров, торговая площадь которых составляет до 5000 кв.м

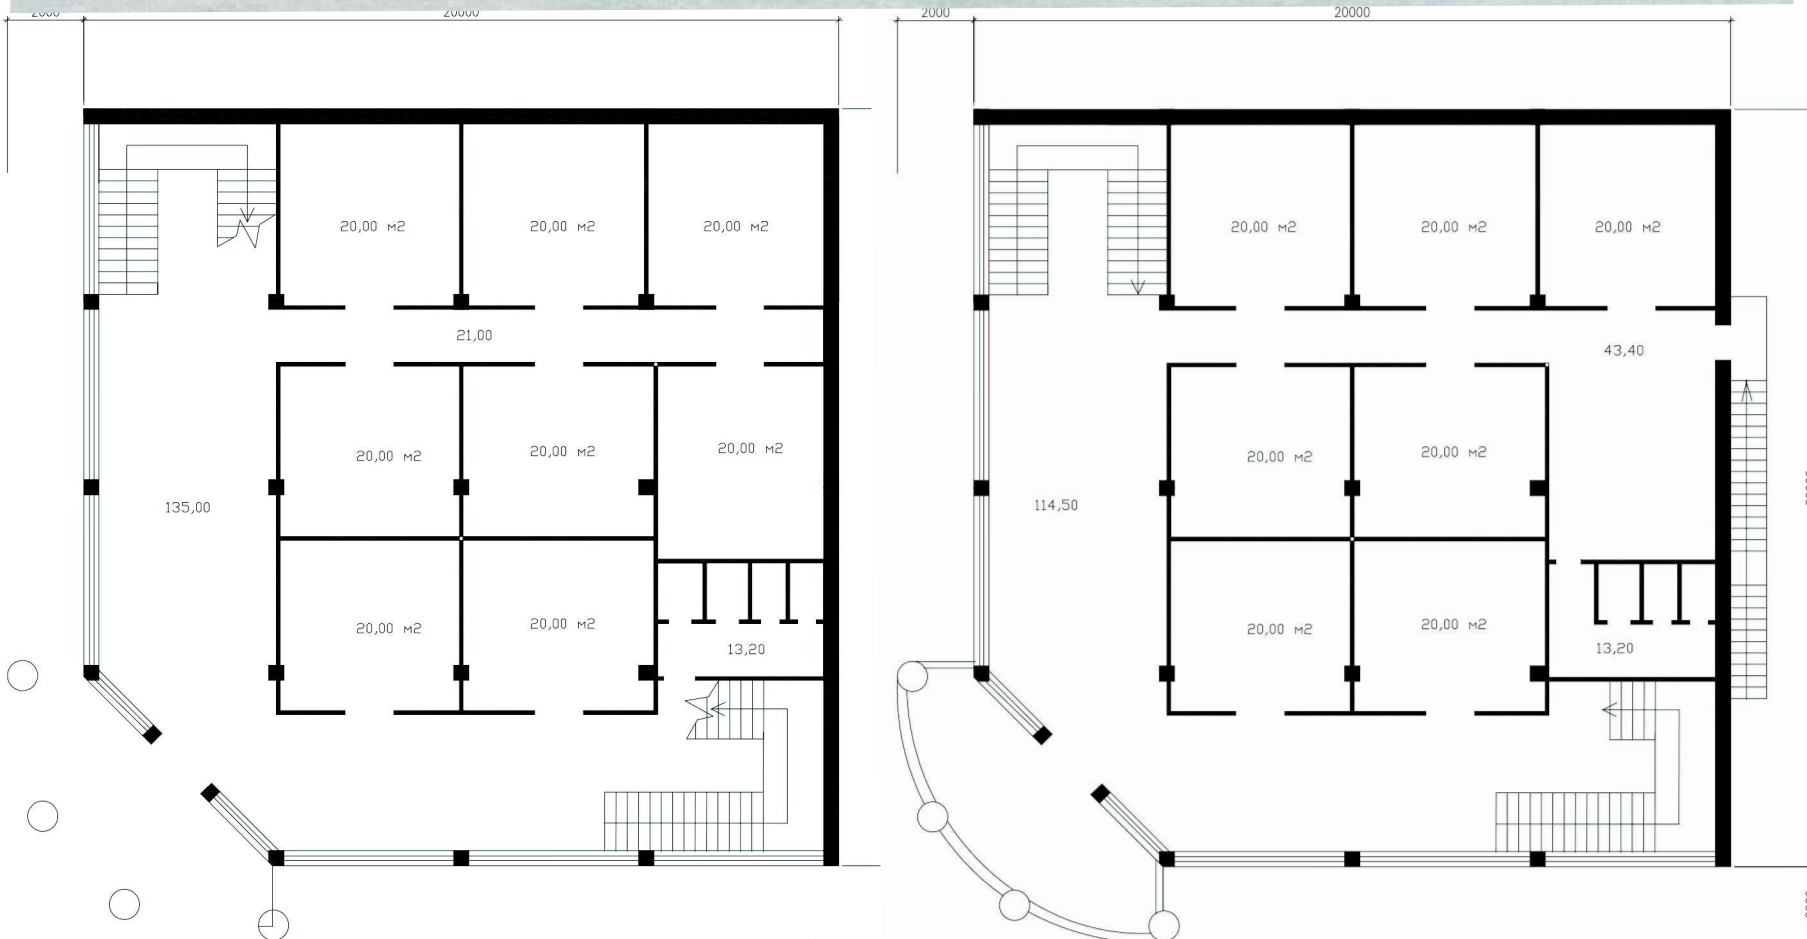

Основные ТЭП по магазину:

- 1.Этажность - 2 этажа
- 2.Общая площадь - 687,00 м2
- 3.Торговая площадь - 300,00 м2
4. Площадь застройки - 387,50 м2
5. Строительный объем - 3100,00 м3

Условные обозначения

- Проектируемое здание
- парковочное место
- парковочное место инвалида
- ограничители парковки перед зданием
- а/бетонное покрытие
- тротуарная плитка

Ген. директор ООО “АПБ”

Головина Т.М.

Инженер ООО “АПБ”

Смолянок Т.К.