

Финанс Федерального государственного бюджетного учреждения "Федеральная кадастровая палата Федеральной службы государственной регистрации, кадастра и картографии" по Ставропольскому краю
полное наименование органа регистрации прав

Выписка из Единого государственного реестра недвижимости об основных характеристиках и зарегистрированных правах на объект недвижимости

Сведения об основных характеристиках объекта недвижимости

На основании запроса от 06.09.2021, поступившего на рассмотрение 06.09.2021, сообщаем, что согласно записям Единого государственного реестра недвижимости:

Земельный участок				Раздел 1 Лист 1
вид объекта недвижимости				
Лист № 1 раздела 1	Всего листов раздела 1: 1	Всего разделов: 2	Всего листов выписки: 2	
06.09.2021г. № КУВН-002/2021-117904608				
Кадастровый номер:		26:26:010502:180		

Номер кадастрового квартала:	26:26:010502
Дата присвоения кадастрового номера:	10.04.2017
Ранее присвоенный государственный учетный номер:	данные отсутствуют
Местоположение:	Российская Федерация, Ставропольский край, город Георгиевск, улица Пушкина, 76
Площадь, м2:	1210 +/- 12
Кадастровая стоимость, руб:	1110162,9
Кадастровые номера расположенных в пределах земельного участка объектов недвижимости:	данные отсутствуют
Категория земель:	Земли населенных пунктов
Виды разрешенного использования:	малоэтажная многоквартирная жилая застройка
Статус записи об объекте недвижимости:	Сведения об объекте недвижимости имеют статус "актуальные"
Особые отметки:	Сведения, необходимые для заполнения раздела: 2 - Сведения о зарегистрированных правах, отсутствуют.
Получатель выписки:	Зайцев Андрей Владимирович, действующий(ая) на основании документа "" АДМИНИСТРАЦИЯ ГЕОРГИЕВСКОГО ГОРОДСКОГО ОКРУГА СТАВРОПОЛЬСКОГО КРАЯ


полное наименование должности	подпись	инициалы, фамилия
-------------------------------	---------	-------------------

М.П.

Описание местоположения земельного участка

Земельный участок			
вид объекта недвижимости			
Лист № 1 раздела 3	Всего листов раздела 3: 1	Всего разделов: 2	Всего листов выписки: 2
06.09.2021г. № КУВН-002/2021-117904608			
Кадастровый номер:		26:26:010502:180	

План (чертеж, схема) земельного участка

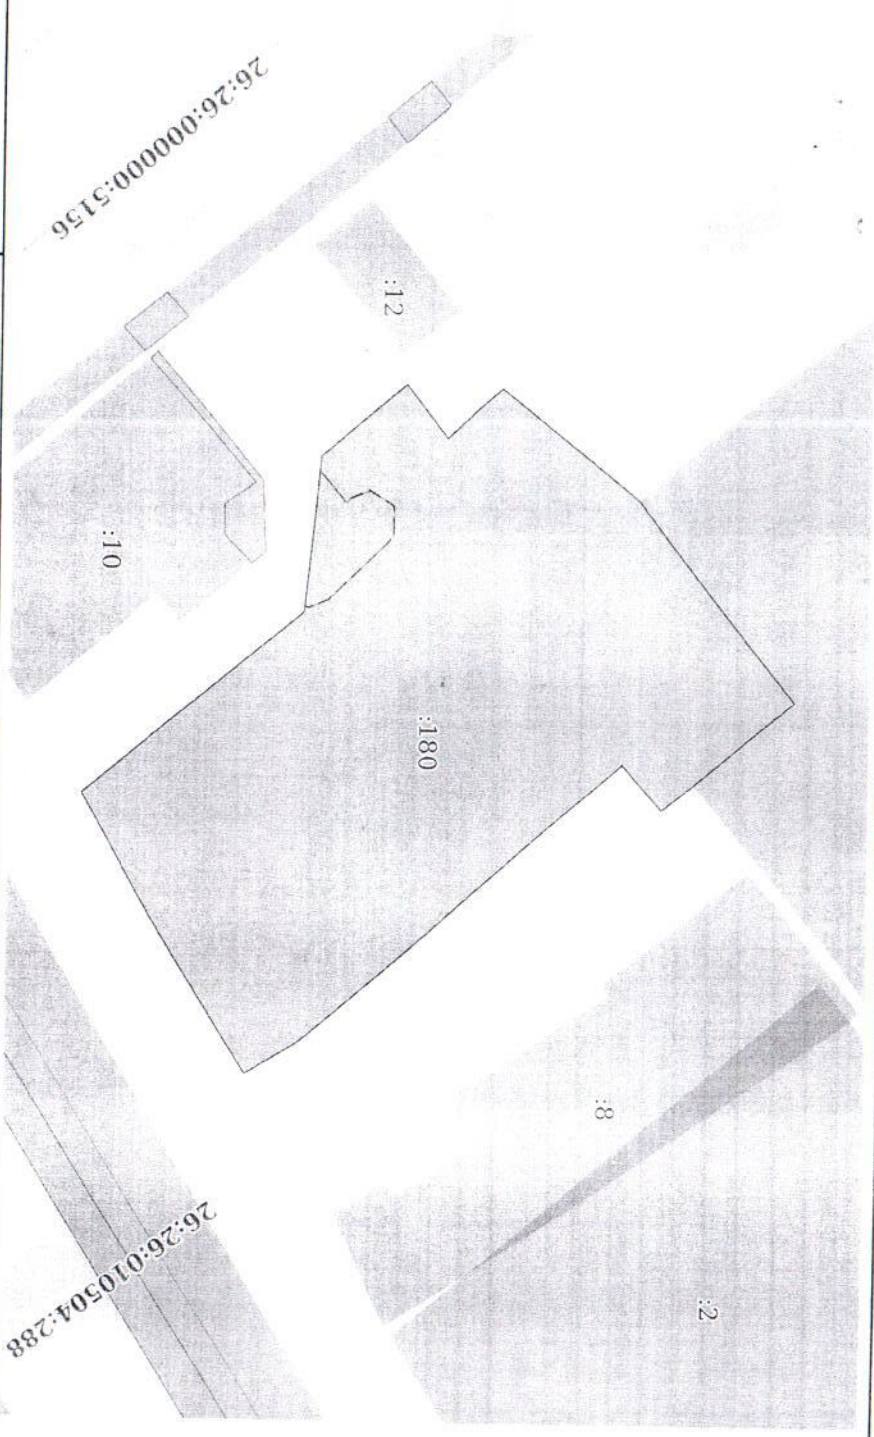

Масштаб 1:500

Основные обозначения:

полное наименование должности	подпись	инициалы, фамилия
	М.П.	