


Схема планировочной организации земельного участка (М 1:500)

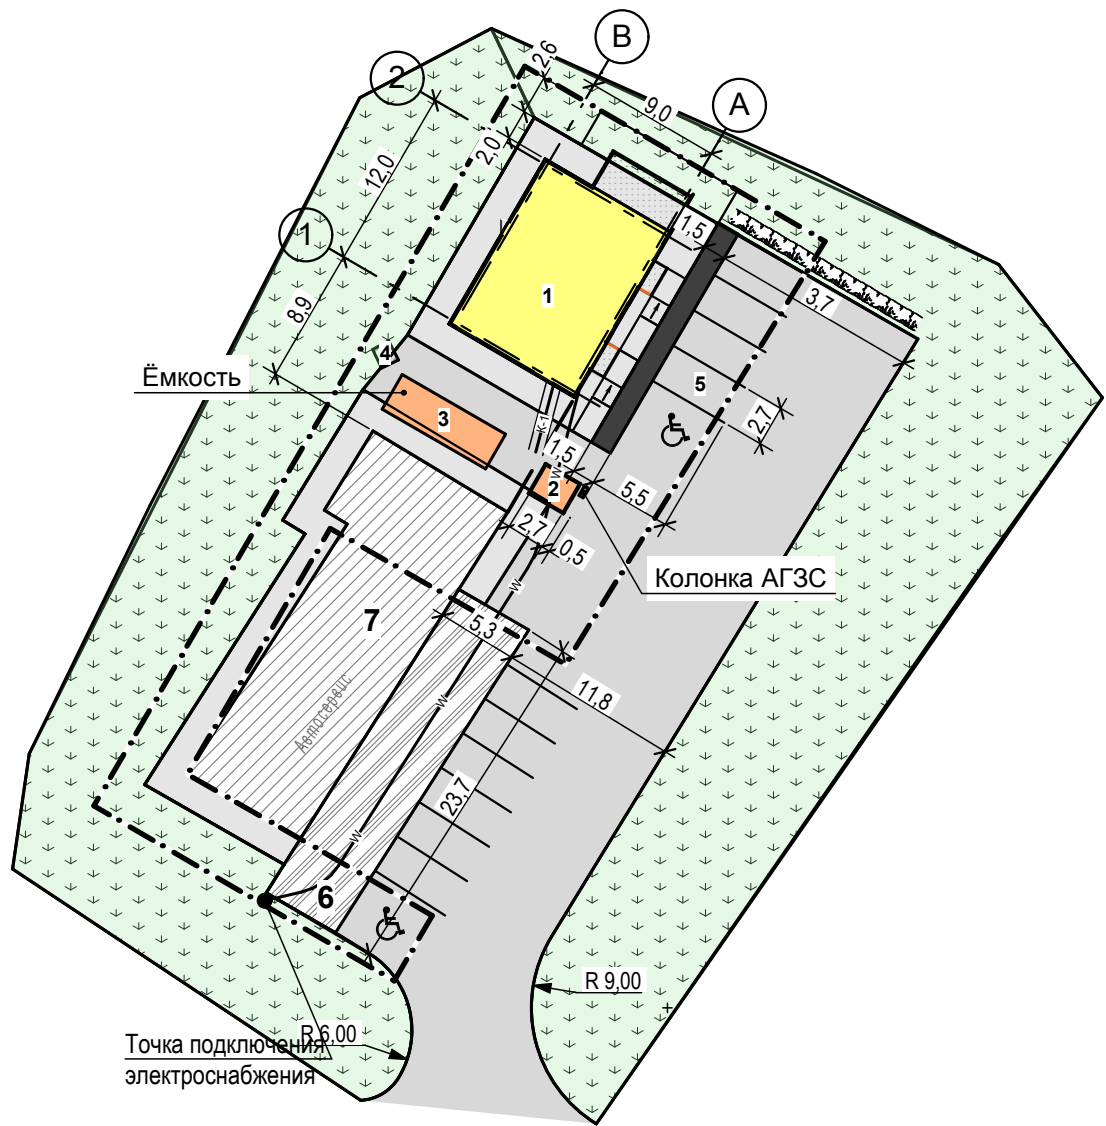

Экспликация зданий и сооружений

№ на плане	Наименование
1	Магазин "Автозапчасти"
2	Операторская АГЗС
3	Ёмкость СУГ
4	Туалет
5	Стоянка автомобилей
6	Существующий навес

Заключение о соответствии объекта техническим регламентам.

Технические решения соответствуют требованиям экологических, санитарно-гигиенических, противопожарных и других норм и правил, действующих на территории Российской Федерации и обеспечивают безопасную для жизни и здоровья людей эксплуатацию объекта при соблюдении предусмотренных проектом мероприятий



Объект не является источником загрязнения окружающей среды площадка строительства не затопливается паводковыми водами. Выбросы загрязняющих веществ в атмосферу и сброс загрязняющих веществ в окружающую среду отсутствуют. Требованиям экологических правил соответствует.

Объект не нарушает санитарно-гигиенических требований -отходы, образующиеся от деятельности объекта, собираться в контейнер и вывозятся на полигон ТБО.

Объект не нарушает противопожарных норм и правил. В соответствии с п.4.11 СП 4.13130.2013 "Системы противопожарной защиты. Ограничение распространения пожара на объектах защиты. Требования к объектно-планировочным и конструктивным решениям". Противопожарные расстояния между жилыми и общественными зданиями, сооружениями I, II, III степеней огнестойкости не нормируются. В соответствии с п.4.12 СП 4. 13130.2013 "Системы противопожарной защиты. Ограничение распространения пожара на объектах защиты. Требования к объектно- планировочным и конструктивным решениям"- требуемые подъезды и проезда для пожарной техники имеются.

Размещение парковочной площадки не нарушает СП 113.13330.2012 Стоянки автомобилей. Актуализированная редакция СНиП 21-02-99* (с изменением №1) и Правила дорожного движения.

Операторская АГЗС не являться капитальным строением, и разрешение на его строительство не требуется.

						РФ, Ставропольский край, Георгиевский район, станица Лысогорская, ул. Победы, 2 Б			
Изм.	Кол.уч.	Лист	№ док.	Подпись	Дата	Перевод земельного участка	Стадия	Лист	Листов
ГИП		Гоннов Ю.А.					ПД		
Проектир.		Погосян М.А.				Закключение о соответствии объекта техническим регламентам	ООО"ПГС" г.Георгиевск ул. Гастелло т.6-05-36		