


Пожарный отсек.

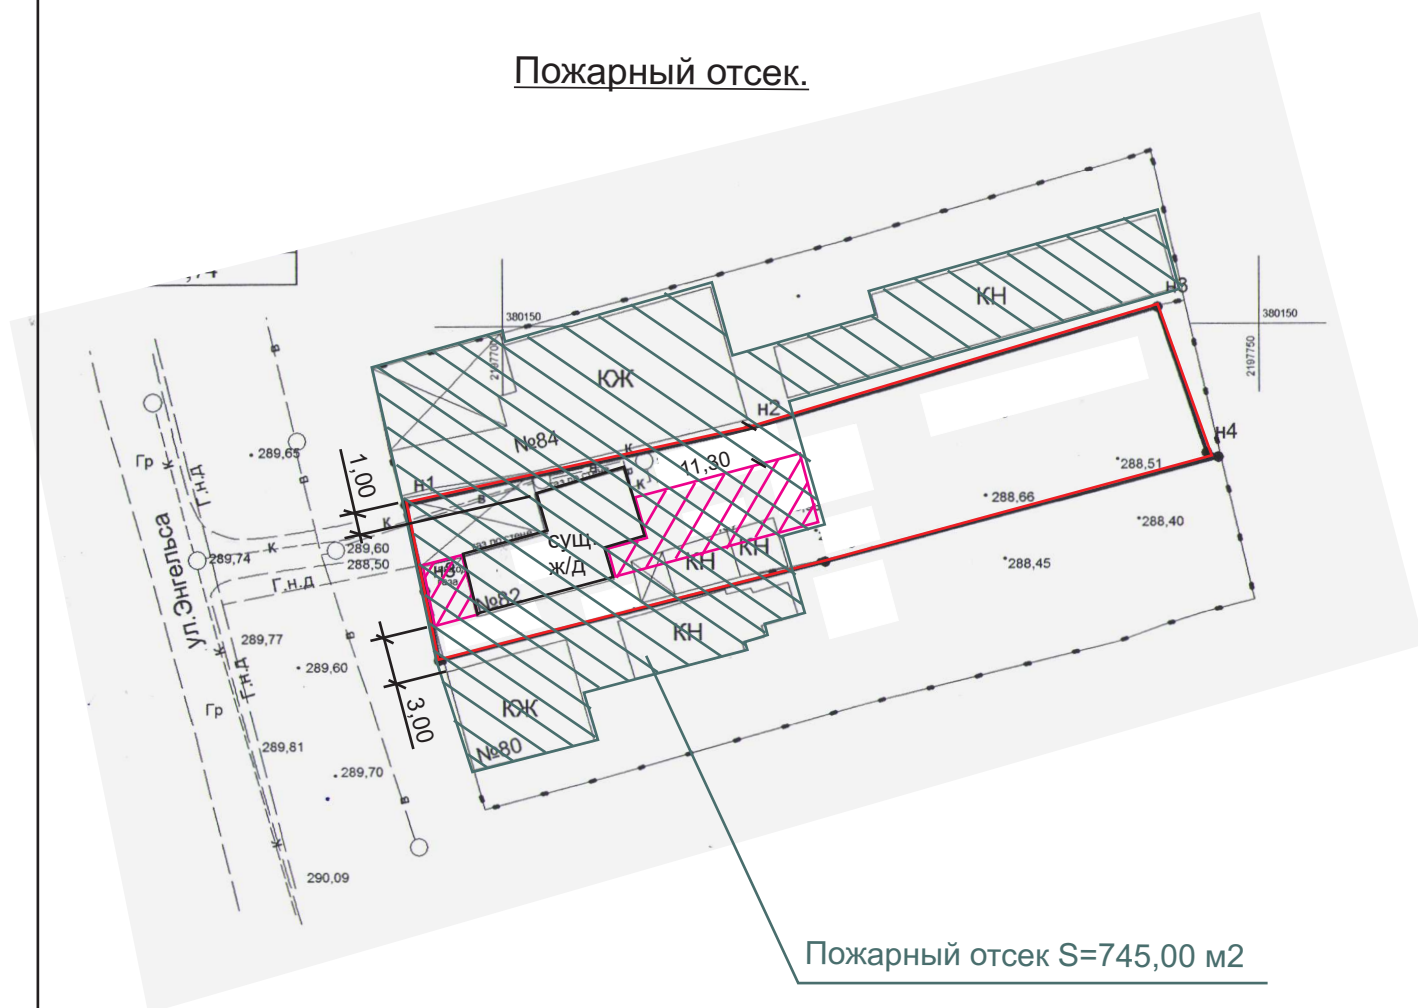

Пожарный отсек.

			Застройщик: Брегвадзе Вахтанг Валентинович			
			Адрес: РФ, СК, ГГО, г.Георгиевск, ул.Энгельса, 82.			
Ген директор Головина Т.М.						
Инженер	Смолянок Т.К.		Схема планировочной организации земельного участка	Литер	Лист	Листов
					АР-2	
			Пожарный отсек	ООО "АПБ" г.Георгиевск 2021 г.		