


Пожарный отсек.

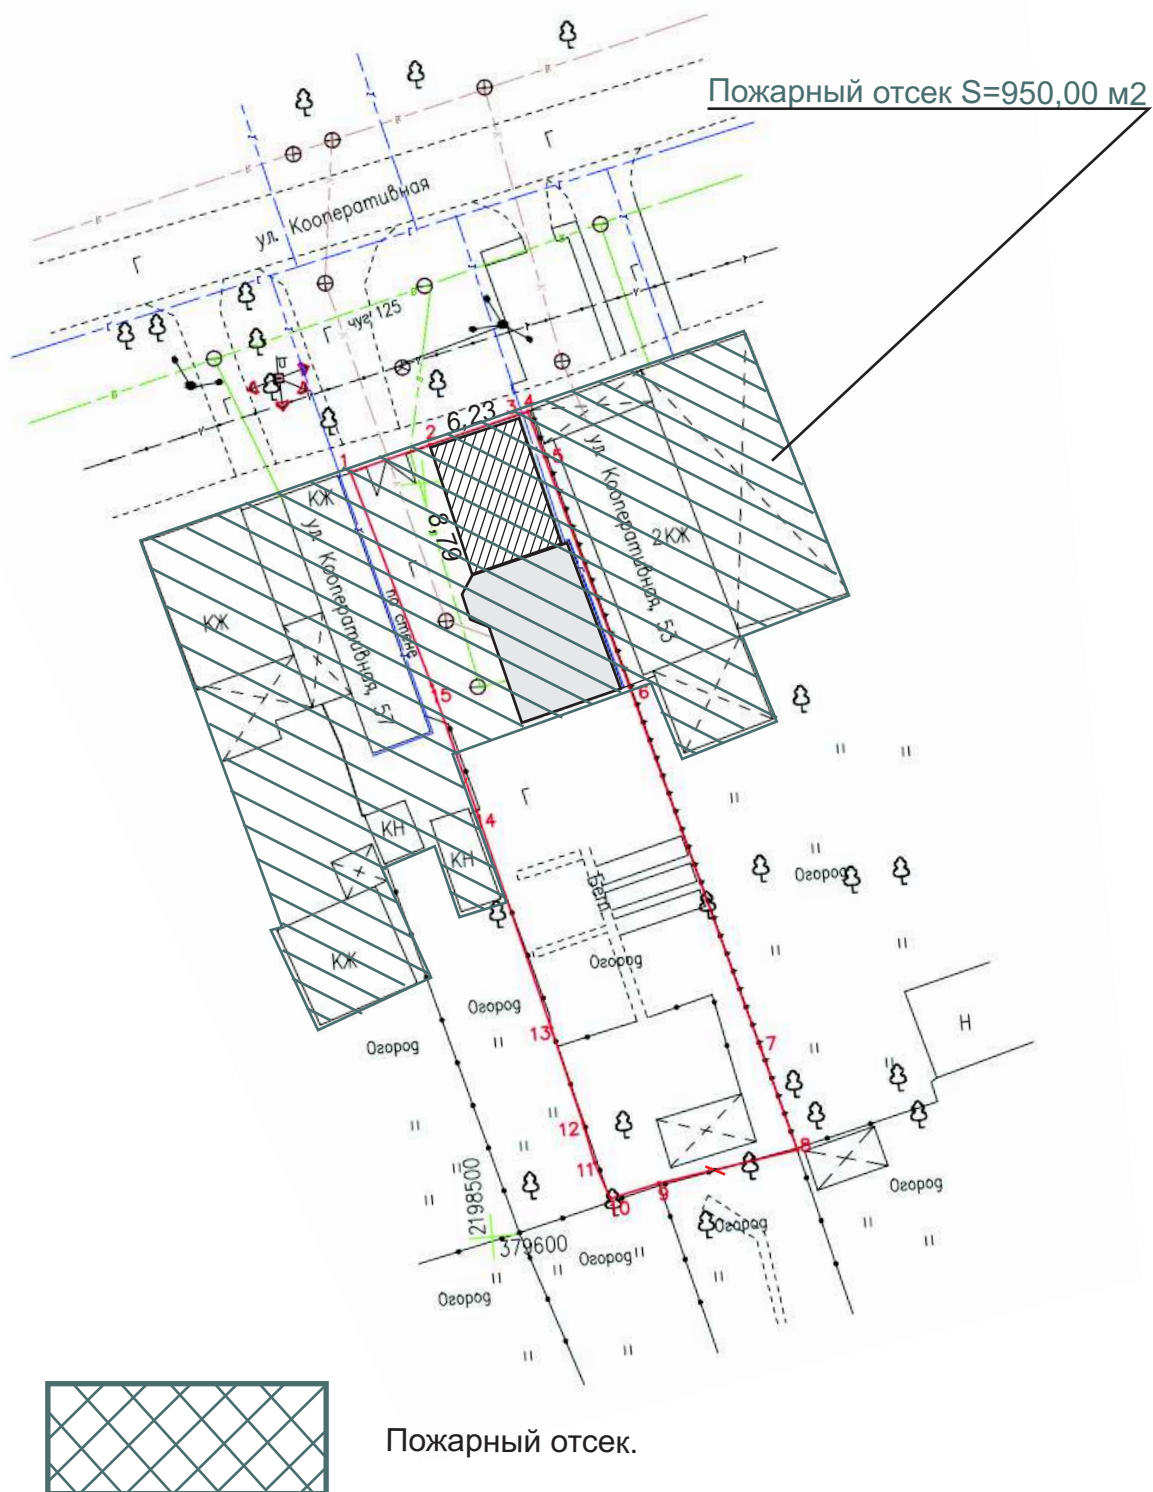

			Застройщики: Абрамян Георгий Сергеевич			
Ген директор	Головина Т.М.		Адрес: РФ, СК, ГГО, г.Георгиевск, ул.Кооперативная,55.			
Инженер	Смолянок Т.К.		Схема планировочной организации земельного участка	Литер	Лист	Листов
					АР-2	
			Пожарный отсек.	ООО "АПБ"		
				г.Георгиевск 2021 г.		