

Схема планировочной организации земельного участка, отклонение по отступу от границ земельного участка м-б 1:500

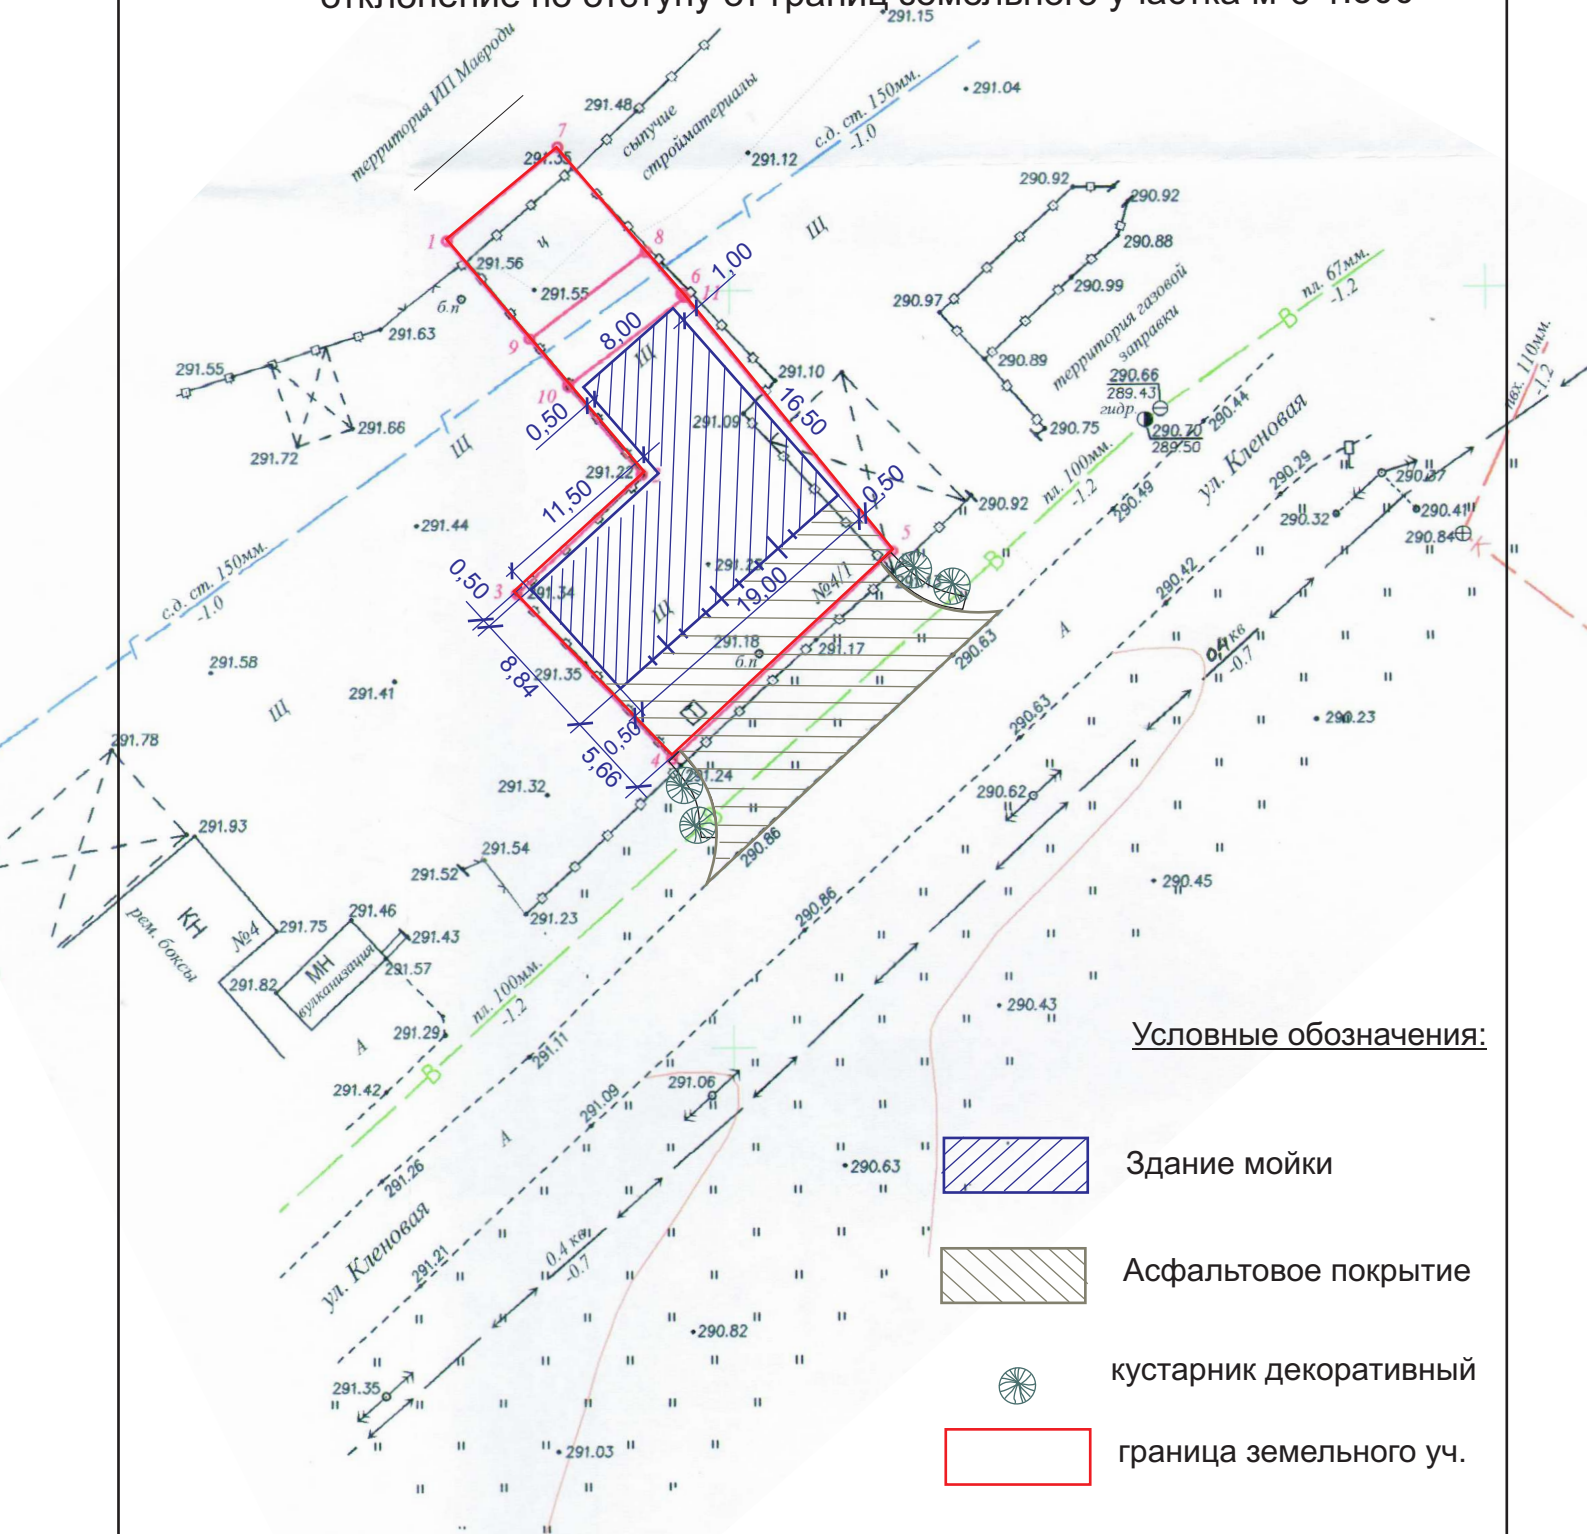


Схема планировочной организации земельного участка выполнена на топографической основе, выполненной Мальковым Д.Е. в 2021 году.

		<p><u>Застройщик:</u> Милютин Евгений Викторович</p> <p><u>Адрес:</u> РФ, СК, ГГО, г.Георгиевск, ул. Кленовая, 4/1.</p>			
Ген директор	Головина Т.М.				
Инженер	Смолянка Т.К.	Схема планировочной организации земельного участка	Литер	Лист	Листов
				АР-1	
			<p>ООО "АПБ"</p> <p>г.Георгиевск</p> <p>2021 г.</p>		