


Пожарный отсек.

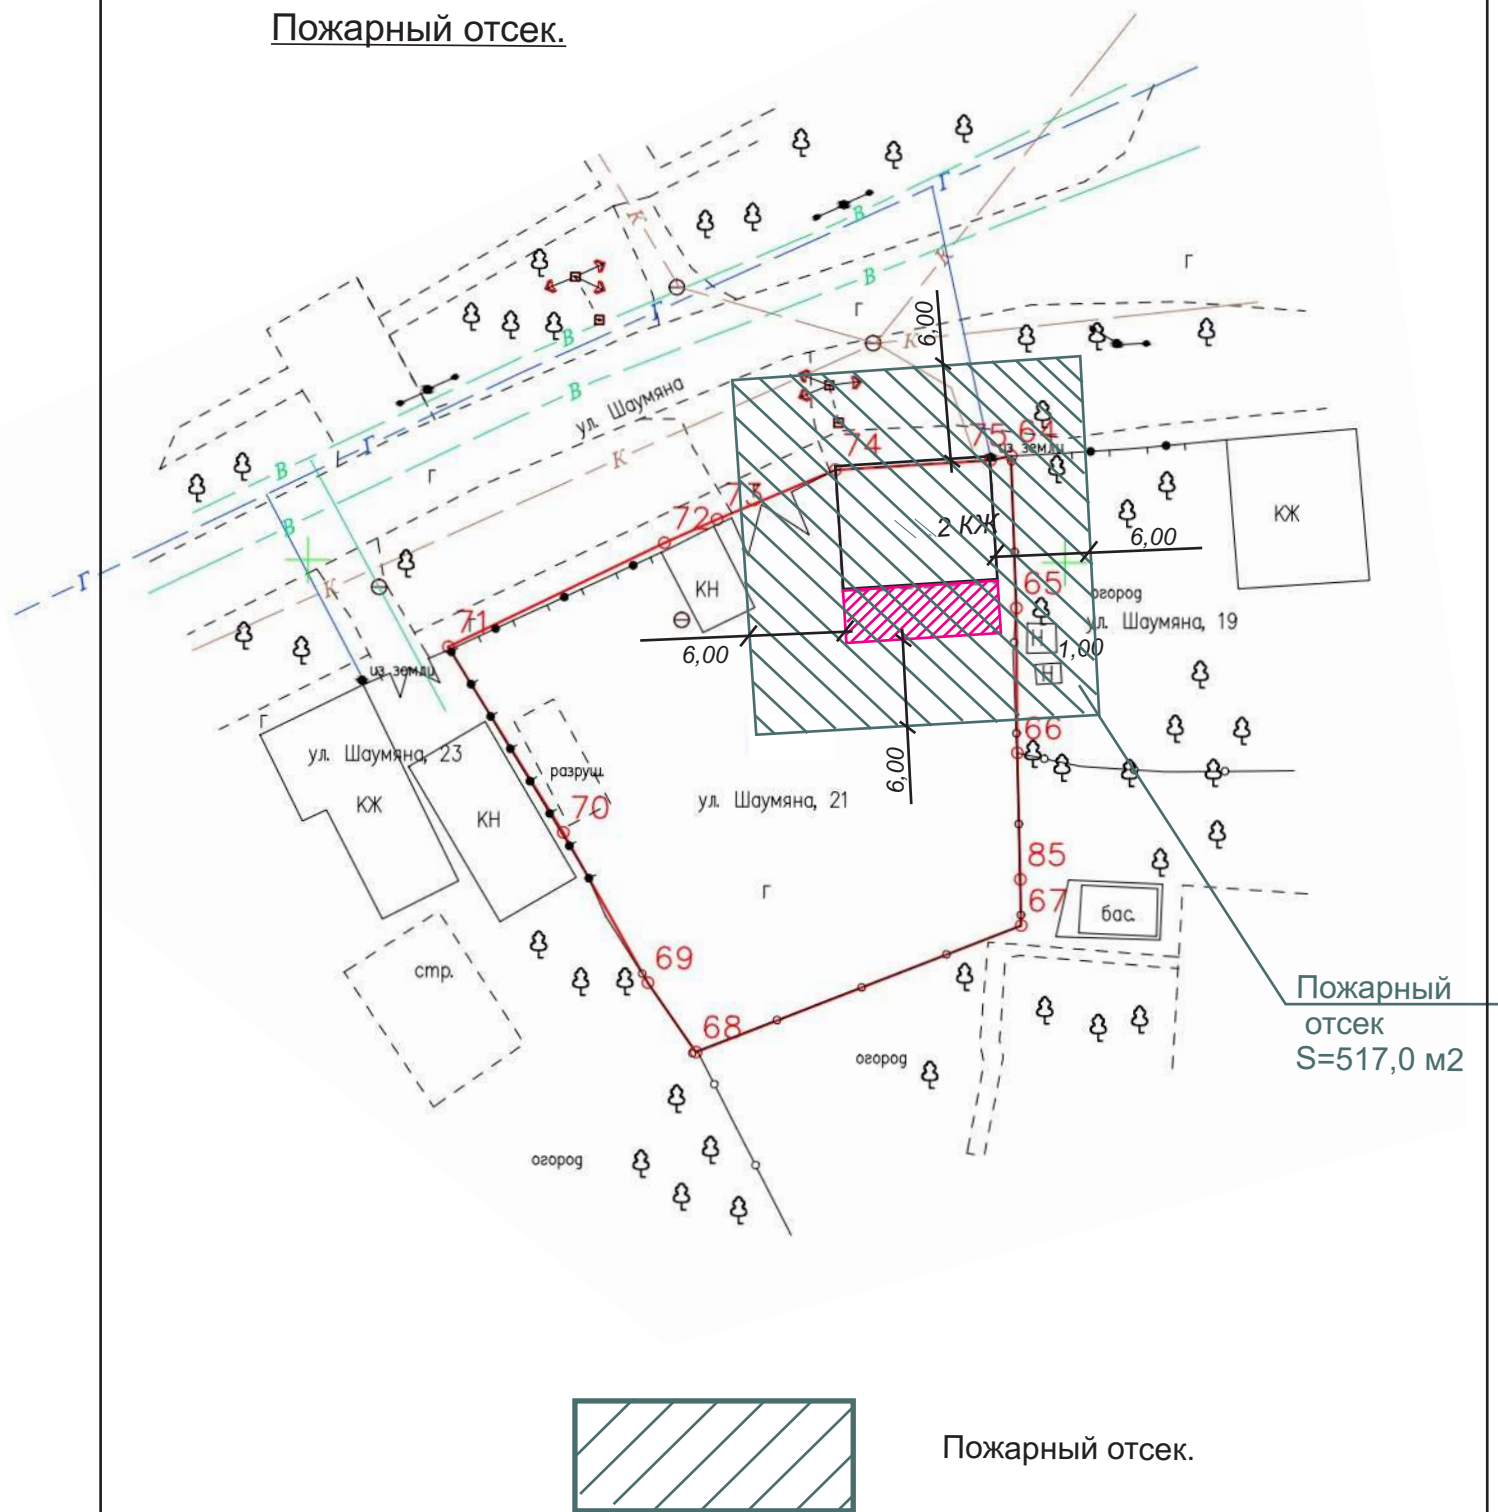

			Застройщик: Зиненко Владимир Петрович.			
			Адрес: РФ, СК, ГГО, г.Георгиевск, ул.Шаумяна, 21.			
Ген директор	Головина Т.М.					
Инженер	Смолянок Т.К.		Схема планировочной организации земельного участка	Литер	Лист	Листов
					АР-1	
			Пожарный отсек	ООО "АПБ" г.Георгиевск 2021 г.		