

**Схема планировочной организации  
земельного участка**




- Рассматриваемый земельный участок с к.н 26:25:041209:16
- Проектируемая пристройка к жилому дому.

Схема планировочной организации земельного участка выполнена на топографической основе, выполненной ООО "Георгиевский кадастровый центр" 2021 г.

		Застройщик: <u>Щагин Николай Георгиевич</u>			
Ген директор	Головина Т.М.	Адрес: РФ, СК, ГГО, село Обильное, ул.Гагарина,56.			
Инженер	Смолянок Т.К.	Схема планировочной организации земельного участка	Литер	Лист	Листов
				АР-1	
				ООО "АПБ" г.Георгиевск 2021 г.	

Пожарный отсек S=740,00 м<sup>2</sup>

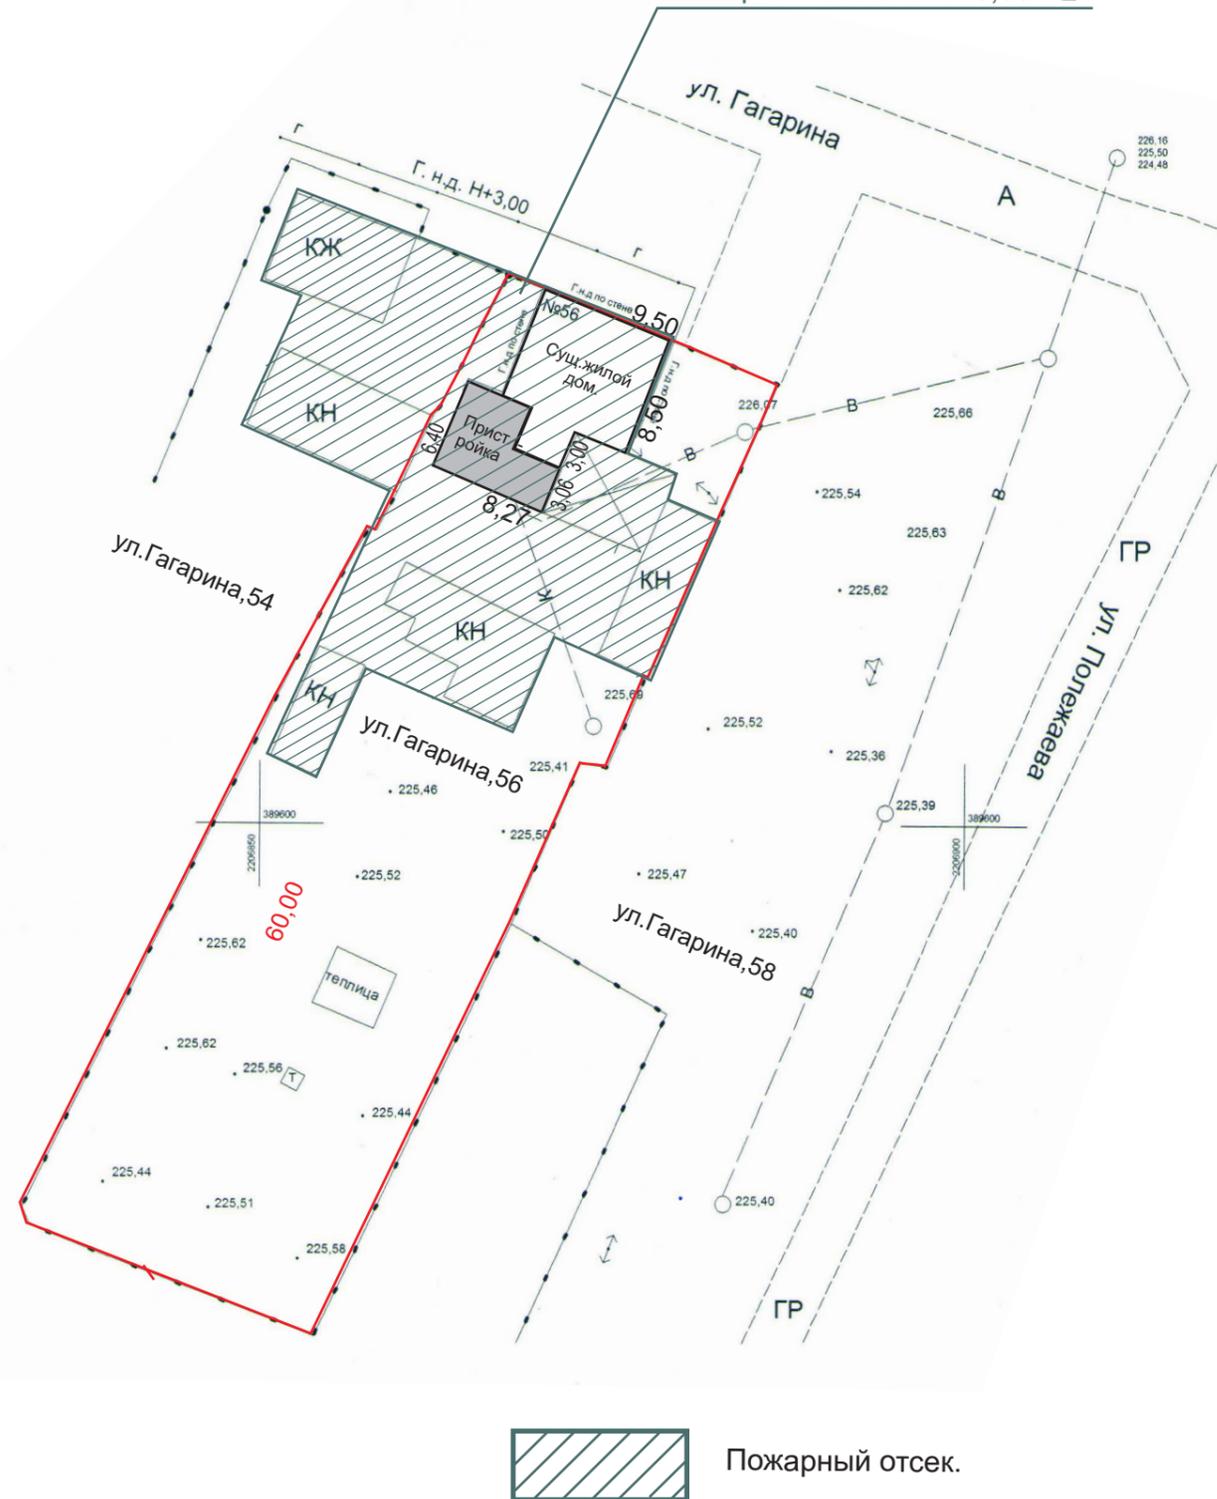

- Пожарный отсек.

		Застройщик: <u>Щагин Николай Георгиевич</u>			
Ген директор	Головина Т.М.	Адрес: РФ, СК, ГГО, село Обильное, ул.Гагарина,56.			
Инженер	Смолянок Т.К.	Схема планировочной организации земельного участка	Литер	Лист	Листов
				АР-2	
		Пожарный отсек.		ООО "АПБ" г.Георгиевск 2021 г.	