


Наглядный материал для публичных слушаний



Изменение вида разрешенного использования земельного участка с кадастровым номером 26:26:011210:426 со "Строительство производственной базы и производственной деятельности" на "Автомобильные мойки".

Земельный участок расположен в г.Георгиевске в зоне "ПД" - зоне производственной деятельности.. Условно-разрешенные виды использования зем/участков зоны ПД:

п.4.9.13 Автомобильные мойки (Для размещения автомобильных моек, а также размещение магазинов сопутствующей торговли)

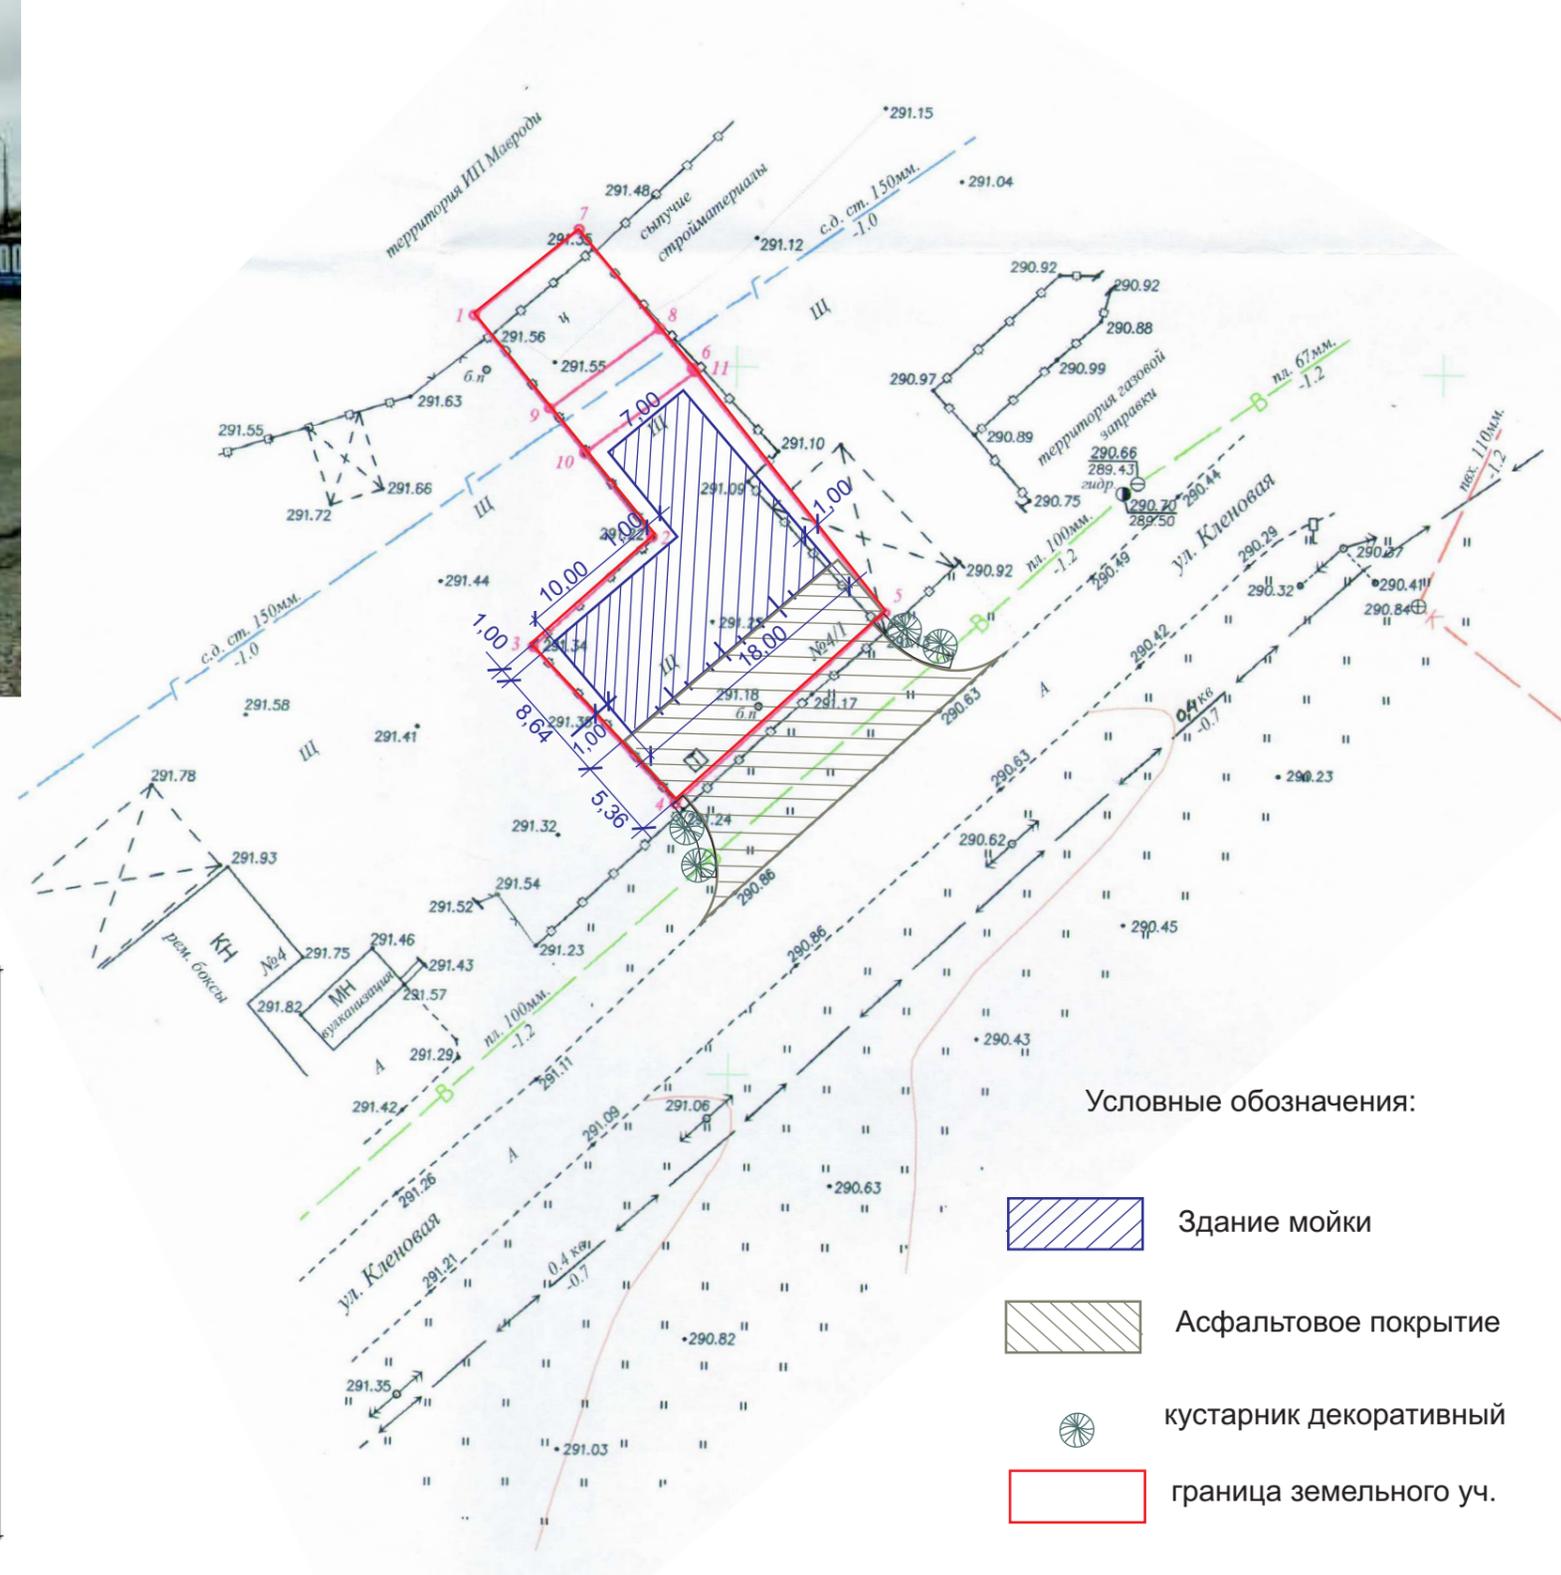

Основные ТЭП:

1. S земельного участка = 500,00 м²
2. Общая S здания а/мойки = 185,70 м²
3. Площадь застройки = 207,00 м²

План здания а/мойки м-б 1:200

