


		Застройщики: Симонян Самвел Валерикович.			
		Адрес: РФ, СК, ГГО, с. Краснокумское, ул. Гагарина, 15/1.			
Ген директор	Головина Т.М.				
Инженер	Смолянка Т.К.	Схема планировочной организации земельного участка	Литер	Лист	Листов
				АР-2	
		Пожарный отсек.	ООО "АПБ" г. Георгиевск 2021 г.		

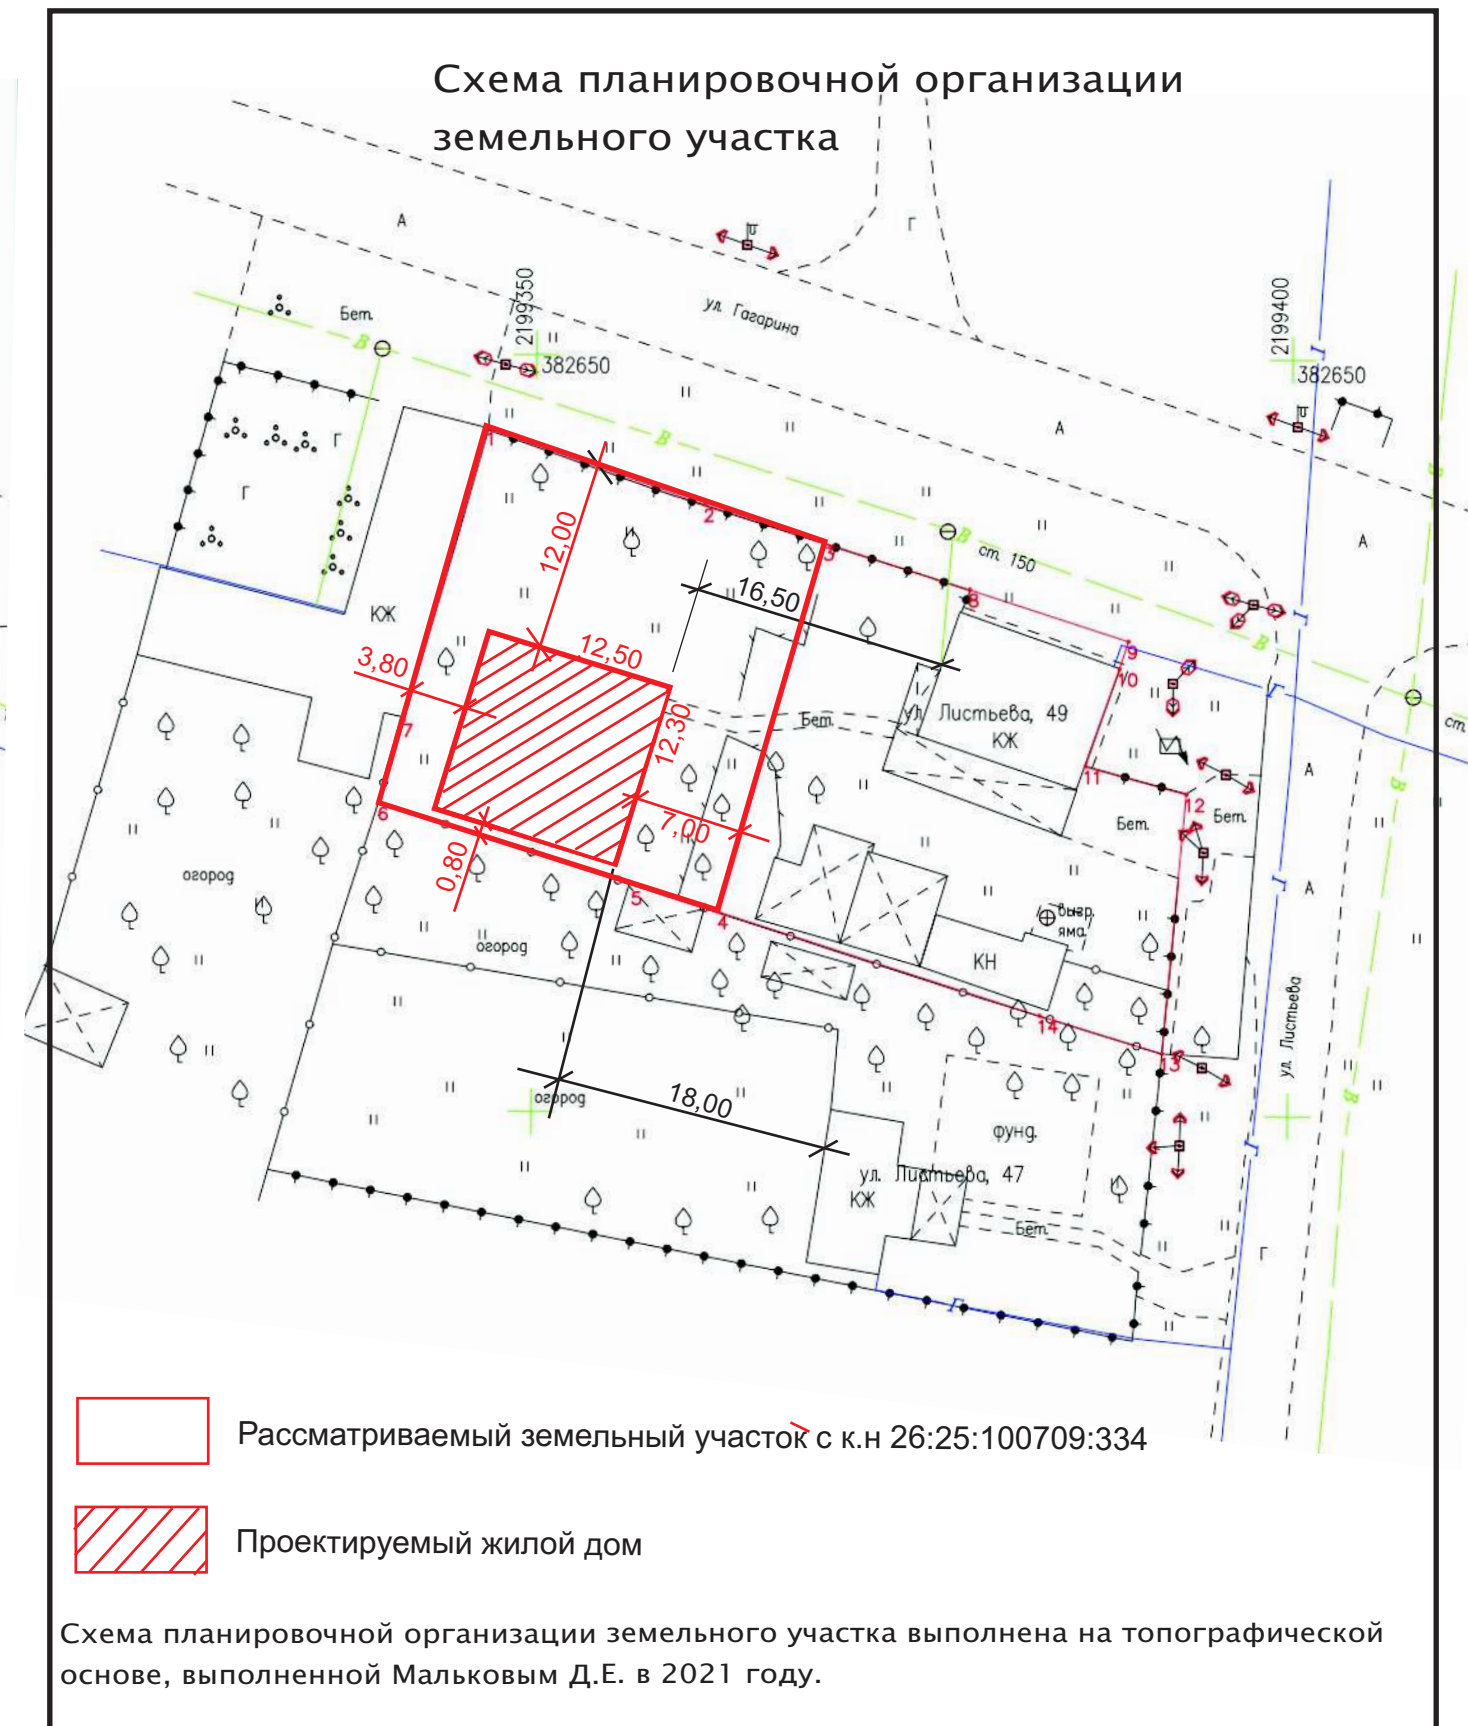

- Рассматриваемый земельный участок с к.н 26:25:100709:334
- Проектируемый жилой дом

Схема планировочной организации земельного участка выполнена на топографической основе, выполненной Мальковым Д.Е. в 2021 году.

		Застройщики: Симонян Самвел Валерикович.			
		Адрес: РФ, СК, ГГО, с. Краснокумское, ул. Гагарина, 15/1.			
Ген директор	Головина Т.М.				
Инженер	Смолянка Т.К.	Схема планировочной организации земельного участка	Литер	Лист	Листов
				АР-1	
			ООО "АПБ" г. Георгиевск 2021 г.		