


Схема планировочной организации земельных участков

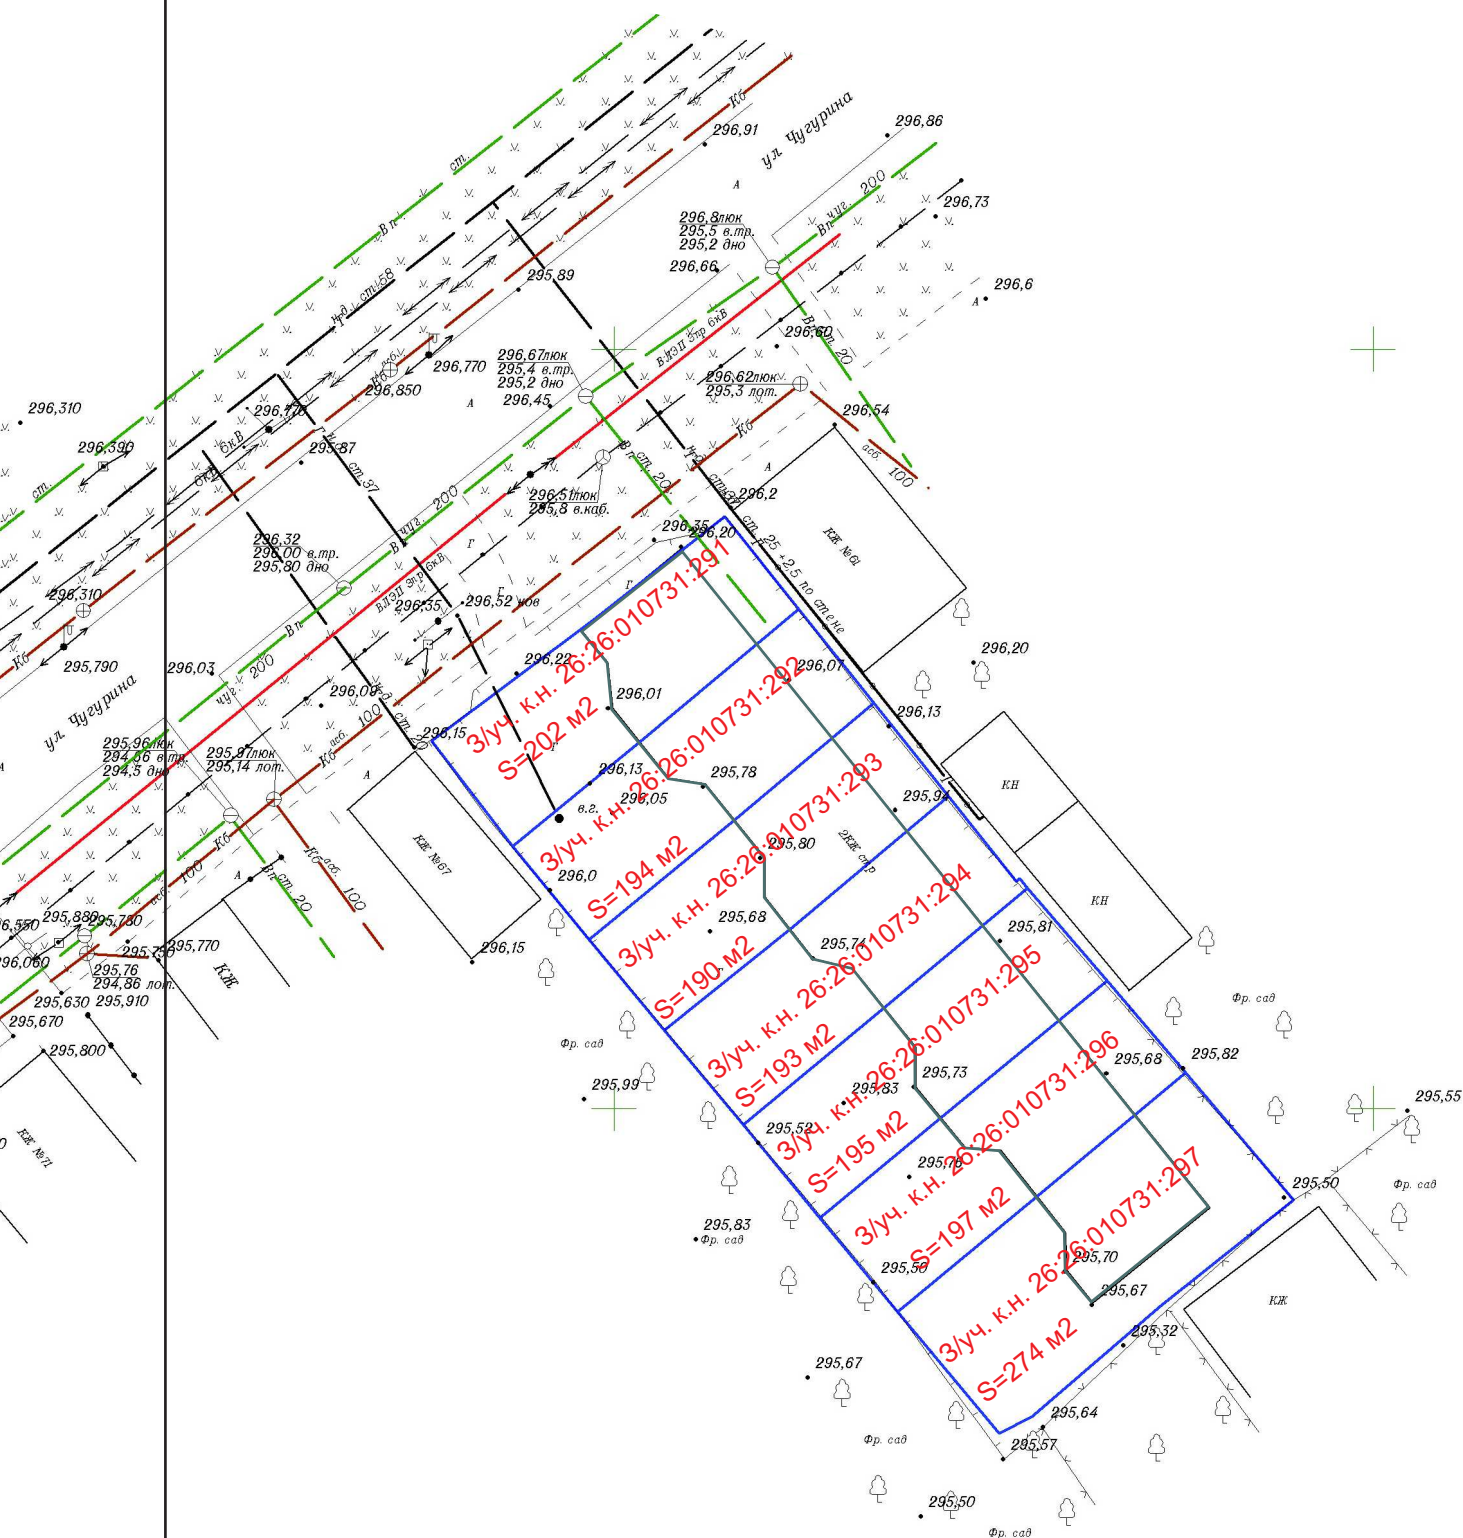

| | | | | | |
|--------------|---------------|---|-------|------|--------|
| | | Застройщик: Бабаян Михаил Камович Адрес: РФ, СК, ГГО, г.Георгиевск, ул.Чугурина. | | | |
| Ген директор | Головина Т.М. | | | | |
| Инженер | Смоляно Т.К. | Схема планировочной организации земельных участков | Литер | Лист | Листов |
| | | | | АР-1 | |
| | | ООО "АПБ" г.Георгиевск 2021 г. | | | |