

Наглядный материал для публичных слушаний

Изменение вида разрешенного использования земельного участка с кадастровым номером 26:26:010529:25 с «Эксплуатация индивидуального жилого дома» на разрешенное использование «Магазины»

Адрес: РФ, СК, ГГО г.Георгиевск, ул.Ленинградская,89


Заказчик: Аракелян Светлана Леоновна

Земельный участок с к.н. 26:26:010529:25 расположен в зоне «Ж-2»-зоне застройки малоэтажными жилыми домами.

Согласно Постановления администрации №1880 от 08.06.2022 «Об утверждении правил землепользования и застройки»
Условно-разрешённые виды разрешенного использования земельных участков зоны Ж-2 :

4.4	Магазины*	Размещение объектов капитального строительства, предназначенных для продажи товаров, торговая площадь которых составляет до 5000 кв. м
-----	-----------	--

* - максимальная площадь магазина – 1000 м2.

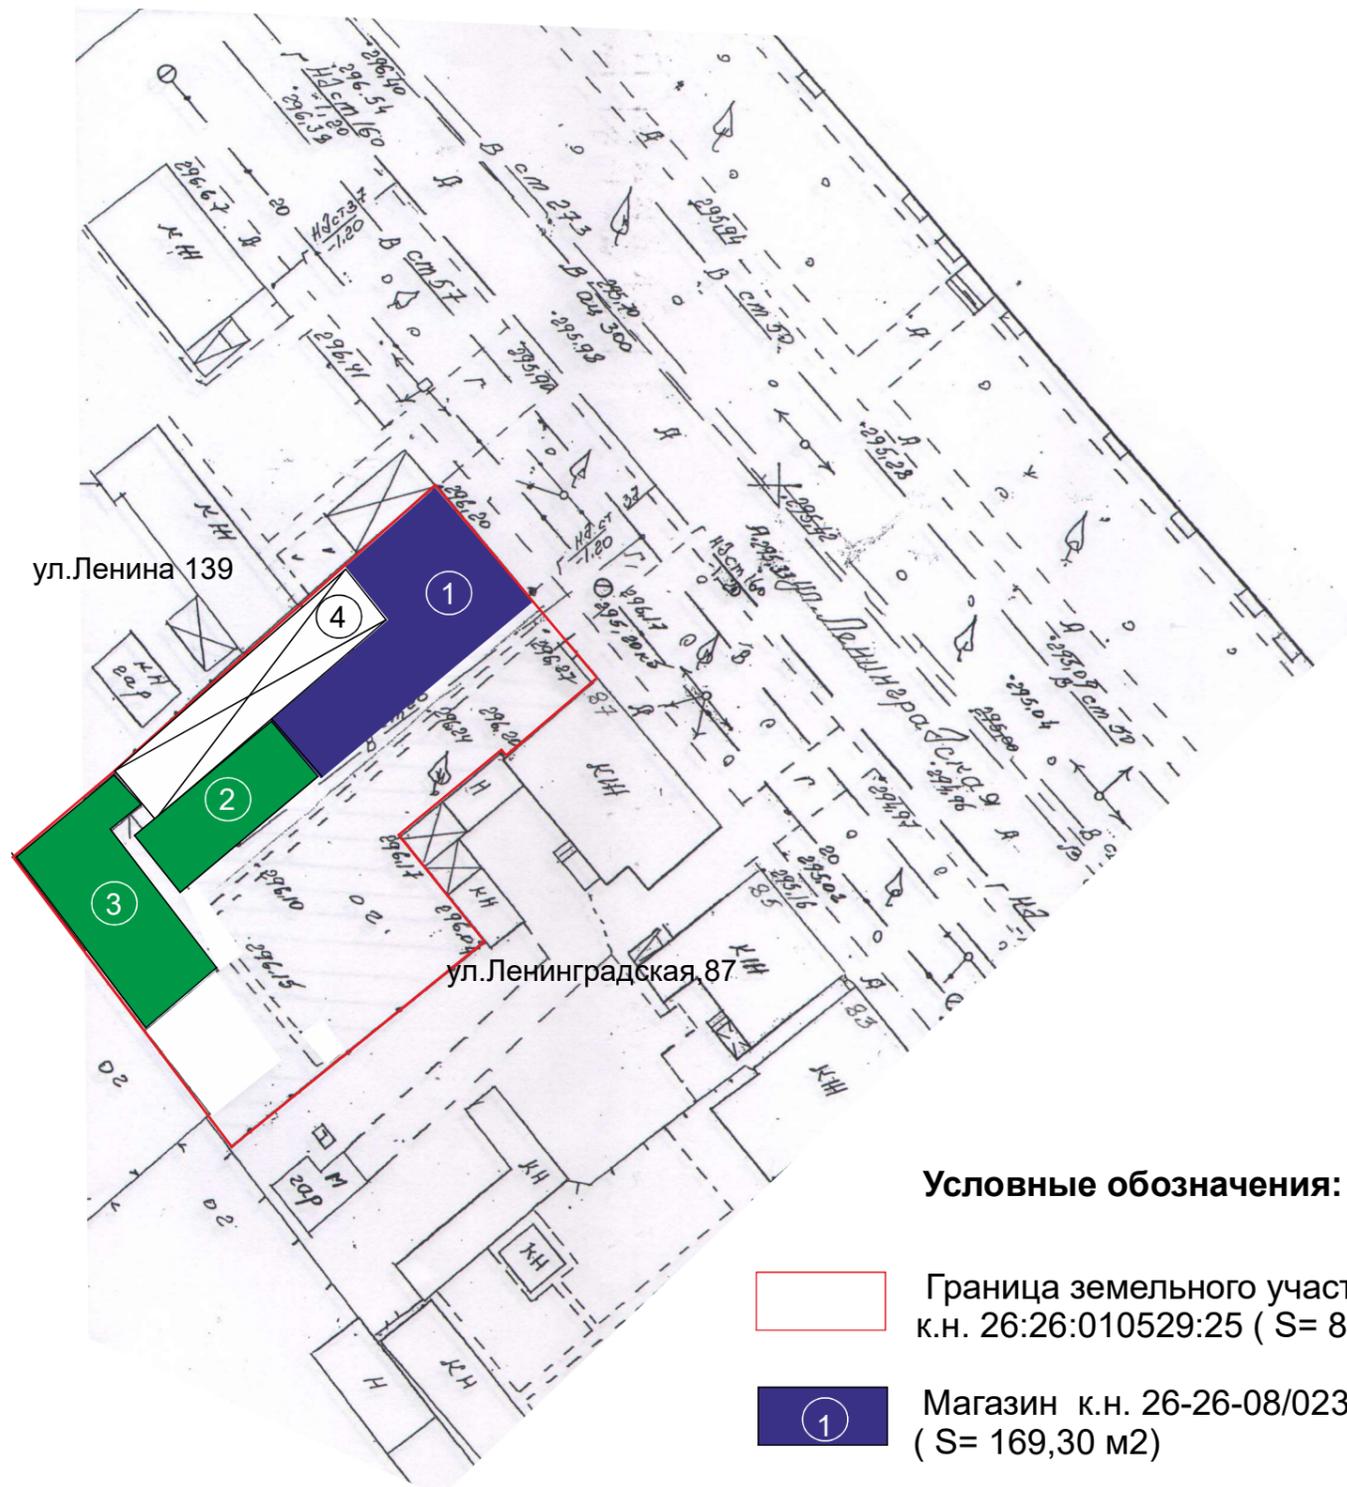

Условные обозначения:

-  Граница земельного участка к.н. 26:26:010529:25 (S= 888,00 м2)
-  Магазин к.н. 26-26-08/023/2012-554 (S= 169,30 м2)

-  Жилой дом к.н. 26-26-08/023/2012-555 (S= 46,70 м2)
-  Жилой дом к.н. 26:26:010529:38 (S= 83,60 м2)

