

Пожарный отсек

S=703,00 m2

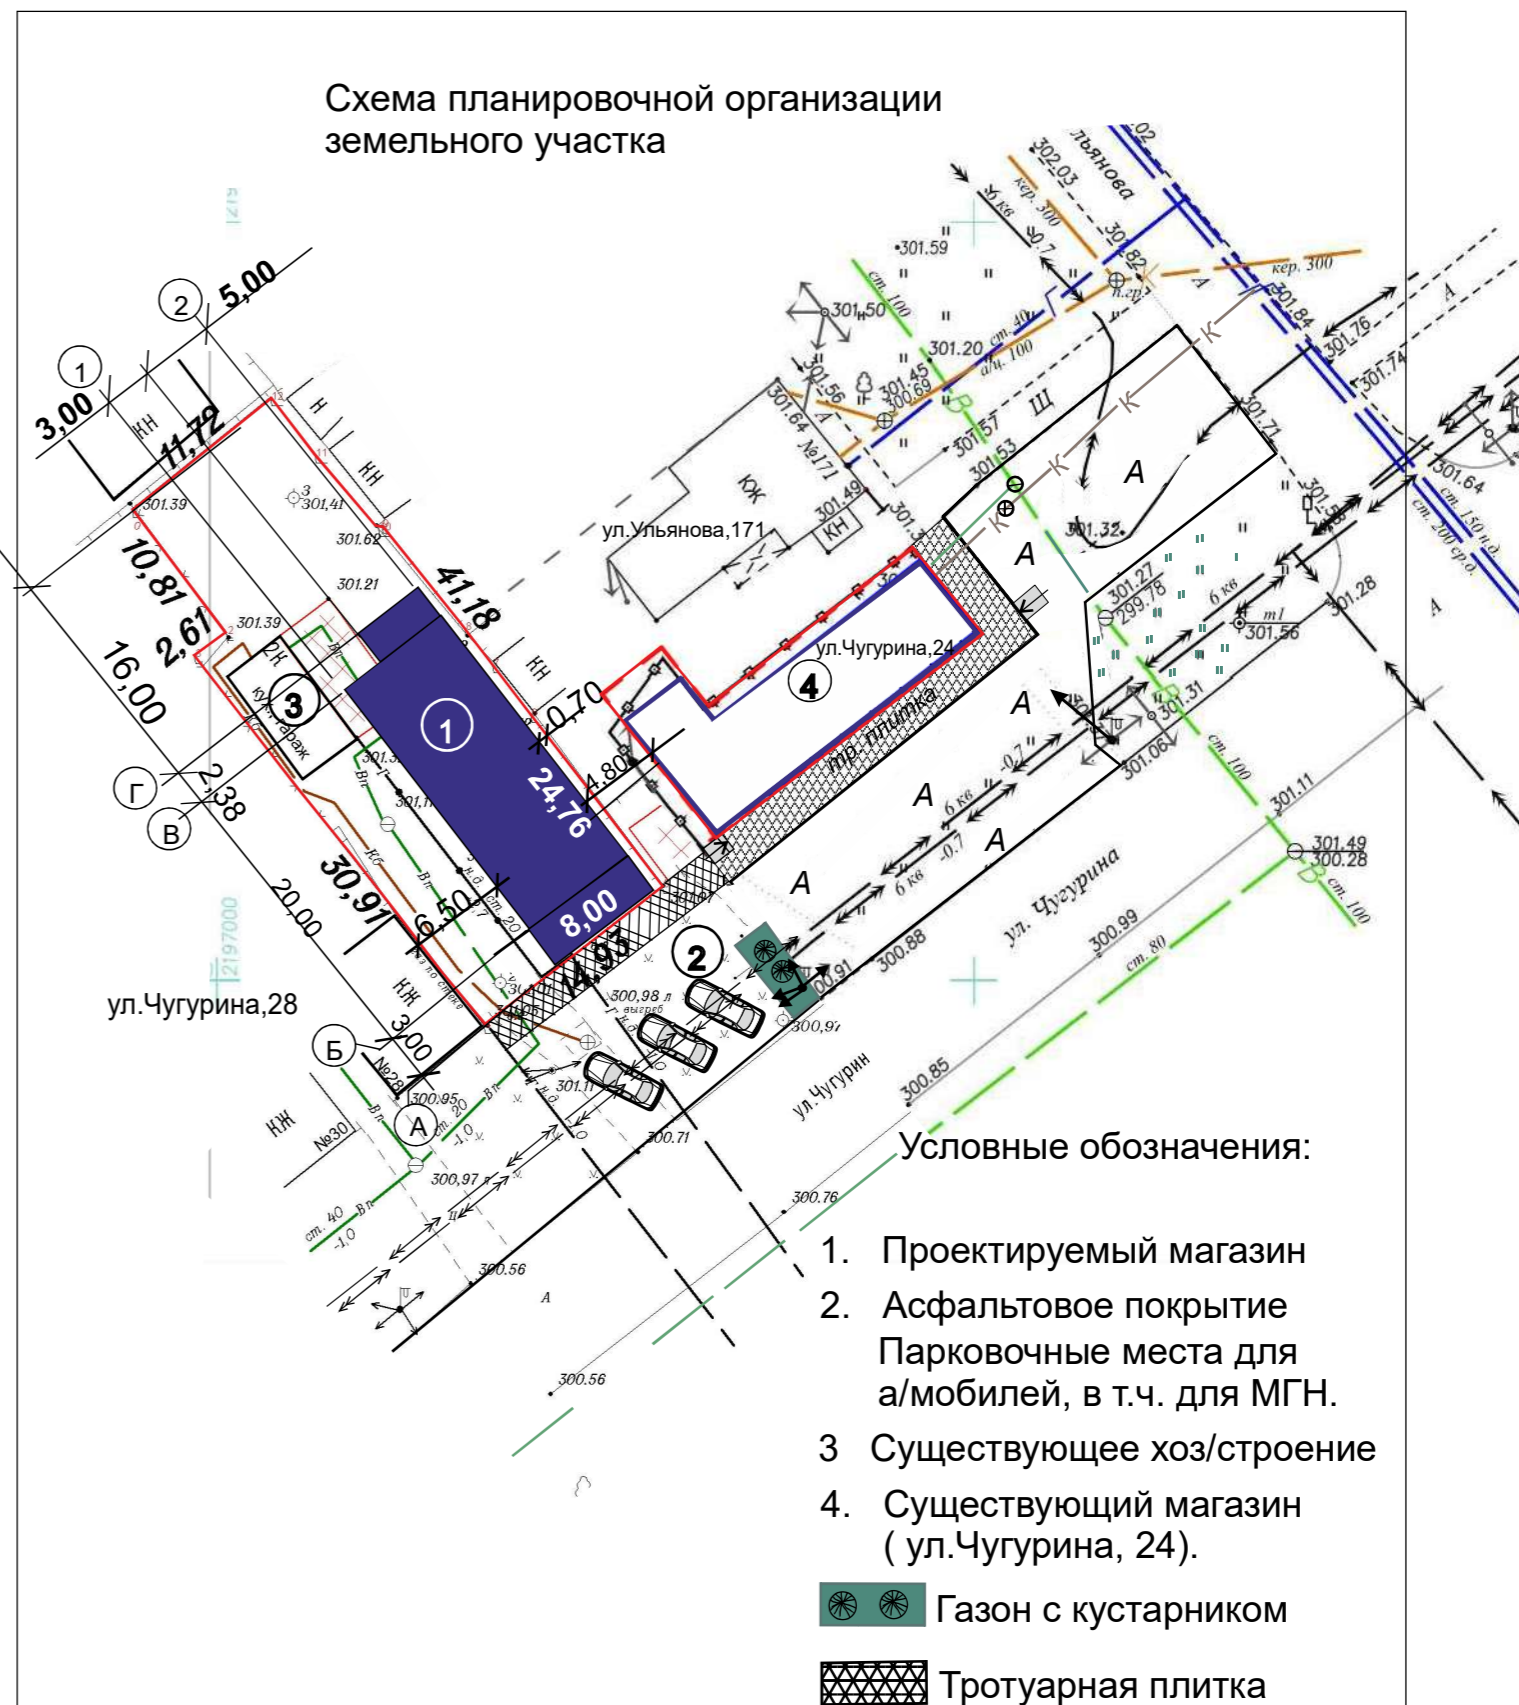


Схема планировочной организации земельного участка

Условные обозначения:

1. Проектируемый магазин
2. Асфальтовое покрытие
Парковочные места для
а/мобилей, в т.ч. для МГН.
3. Существующее хоз/строение
4. Существующий магазин
(ул.Чугурина, 24).

Газон с кустарником

Тротуарная плитка

Ген директор	Головина Т.М	Адрес: РФ, СК, ГГО, г.Георгиевск, ул.Чугурина, 26.			
Инженер	Смоляно Т.К	Схема планировочной организации земельного участка	Литер	Лист	Листов
				АР-2	
		Пожарный отсек		ООО "АПБ" г.Георгиевск 2022 г.	

Ген директор	Головина Т.М	Адрес: РФ, СК, ГГО, г.Георгиевск, ул.Чугурина, 26.			
Инженер	Смоляно Т.К	Схема планировочной организации земельного участка	Литер	Лист	Листов
				АР-1	
		Схема планировочной организации земельного участка		ООО "АПБ" г.Георгиевск 2022 г.	