


Схема планировочной организации земельного участка

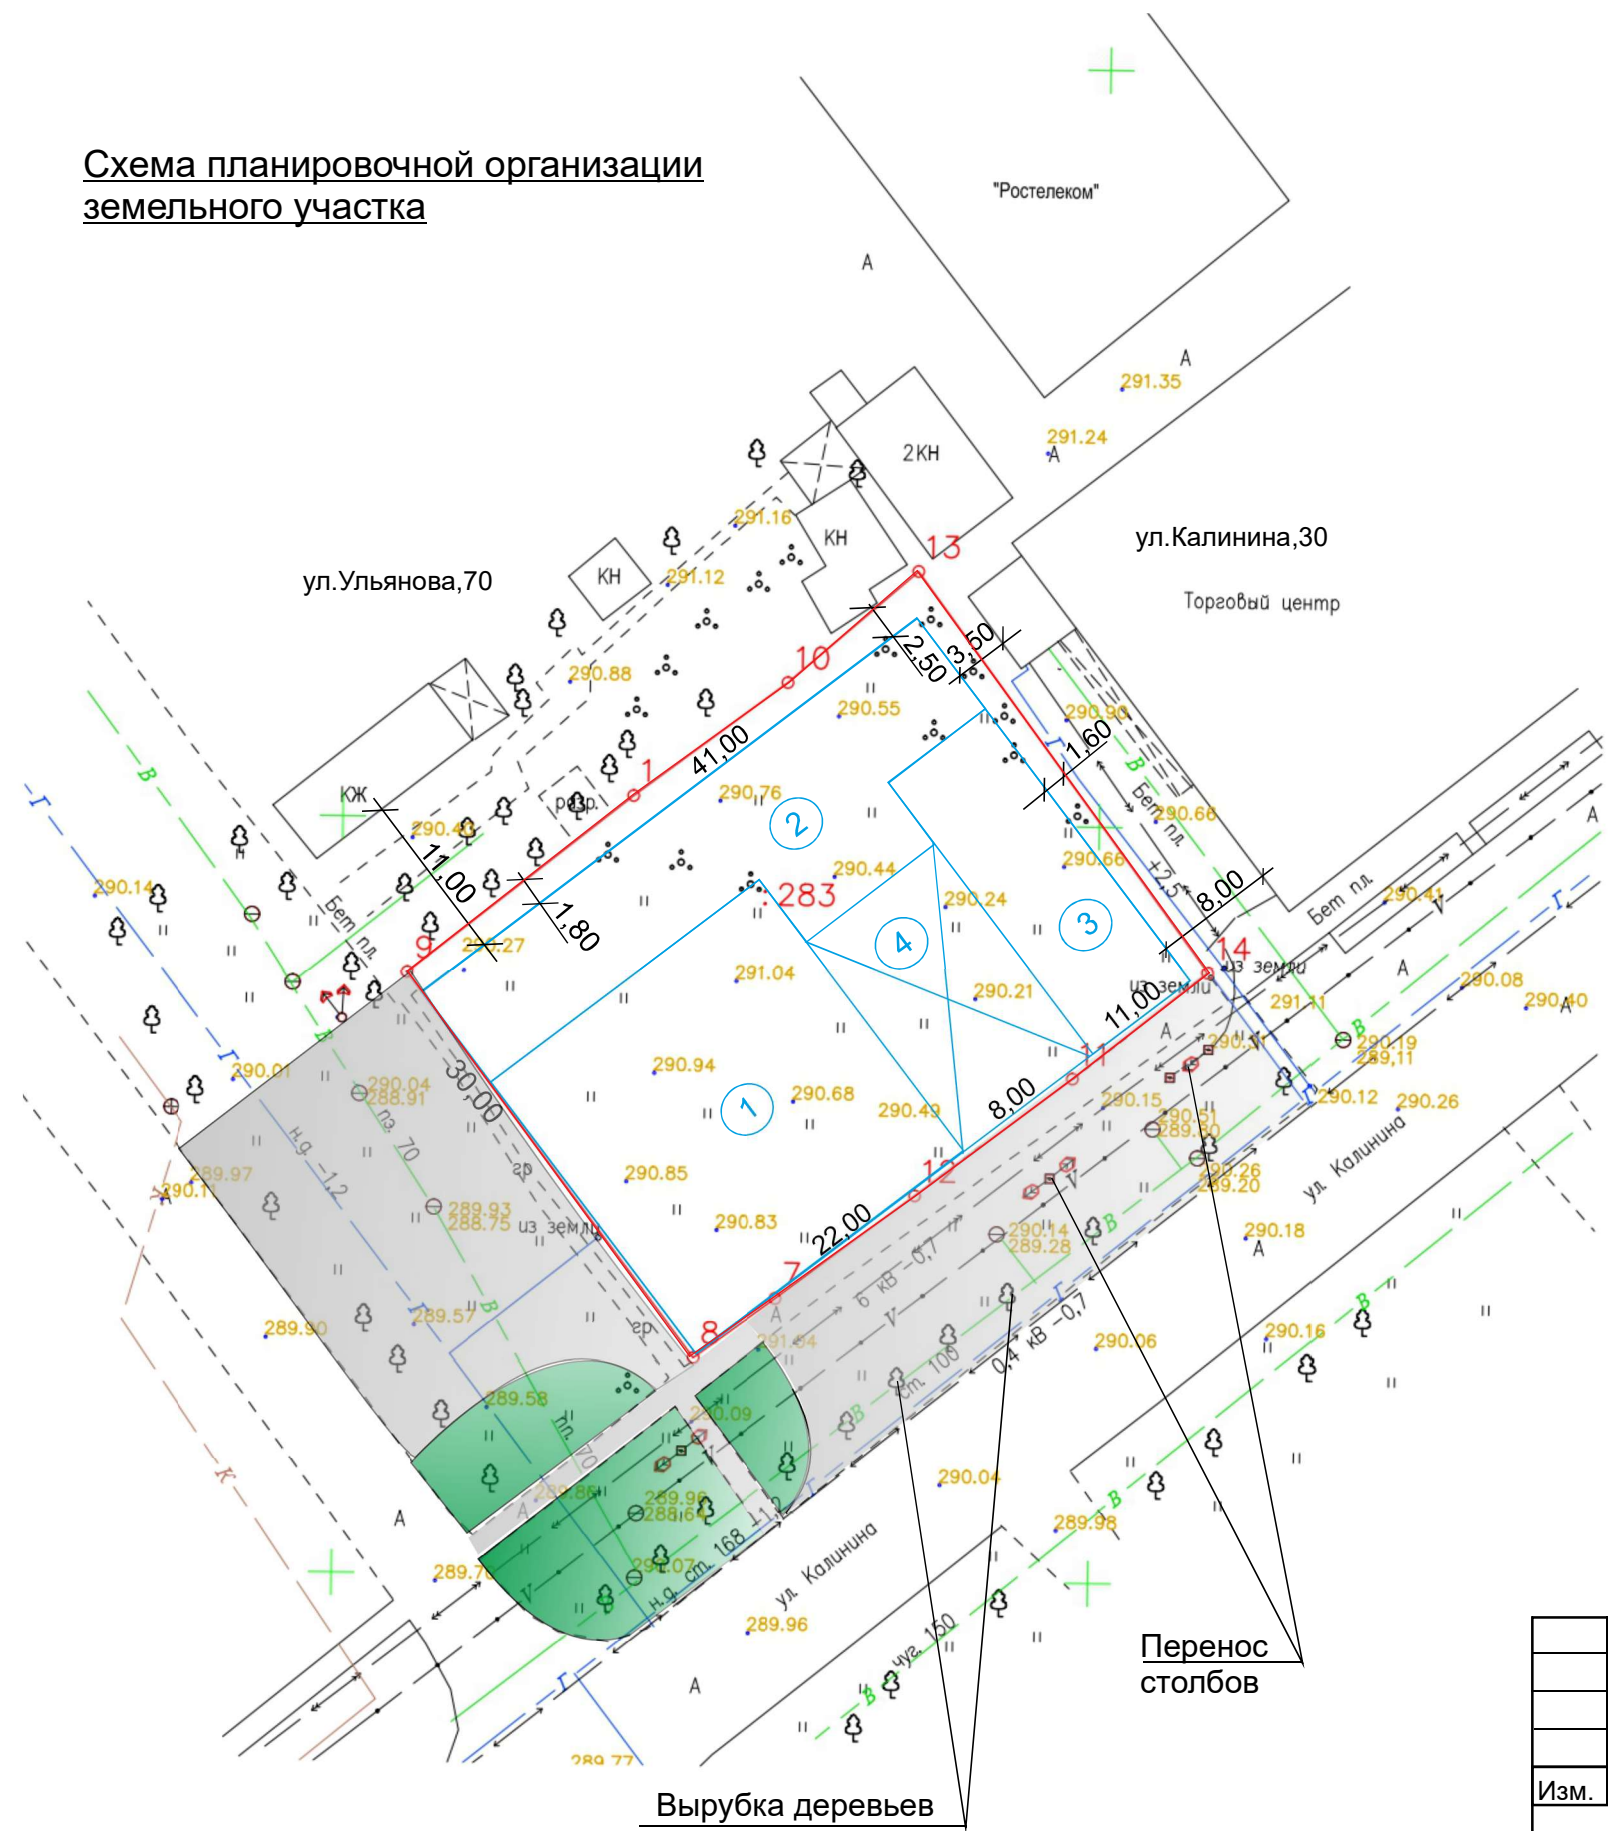

Экспликация помещений:

- 1. Магазин.....484,00 м2
- 2. Магазин.....368,00 м2
- 3. Магазин.....242,00 м2
- 4. Навес.....136,00 м2

итого1230,00 м2

Условные обозначения:

- Парковочные места д/автомоб., в т.ч. места для МГН
- Газон

						Адрес: РФ, СК, ГГО, г.Георгиевск, ул.Калинина			
Изм.	К.уч.	Лист	№ док	Подп.	Дата	Магазины	Стадия	Лист	Листов
							П	1	
Исполн.	Смоляноко Т.К.					Схема планировочной организации земельного участка	ООО "АПБ" г.Георгиевск 2022 г.		