


Схема планировочной организации земельного участка

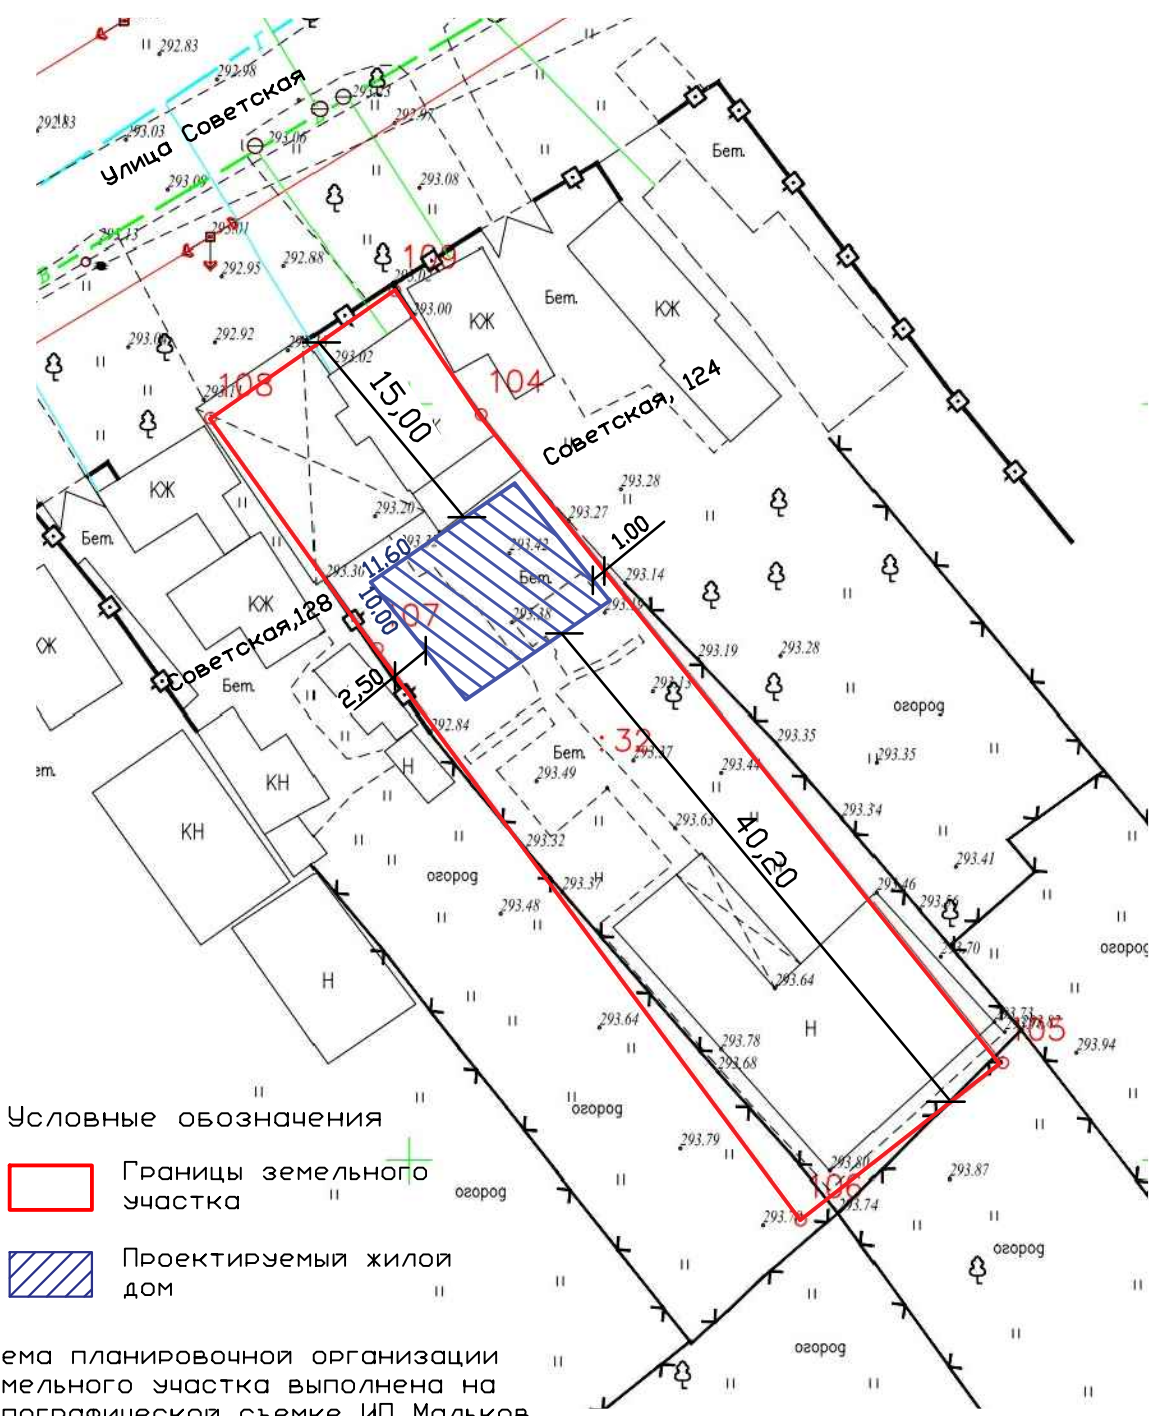

- Условные обозначения
- Границы земельного участка
 - Проектируемый жилой дом

Схема планировочной организации земельного участка выполнена на топографической съемке ИП Мальков (2022 г.)

						Адрес: РФ, СК, ГГО, ст. Георгиевская, ул. Советская, 126				
						Застройщик: Базгиева Наталья Георгиевна				
Изм.	Кол.уч.	Лист	№ док	Подпись	Дата					
						Схема планировочной организации земельного участка		Стадия	Лист	Листов
Ген. директор		Головина Т.М.							1	2
Н контр						Схема планировочной организации земельного участка		ООО "АПБ" г.Георгиевск 2022 г.		
Исполнит.		Смолянко Е.Р.								