


Пожарный отсек

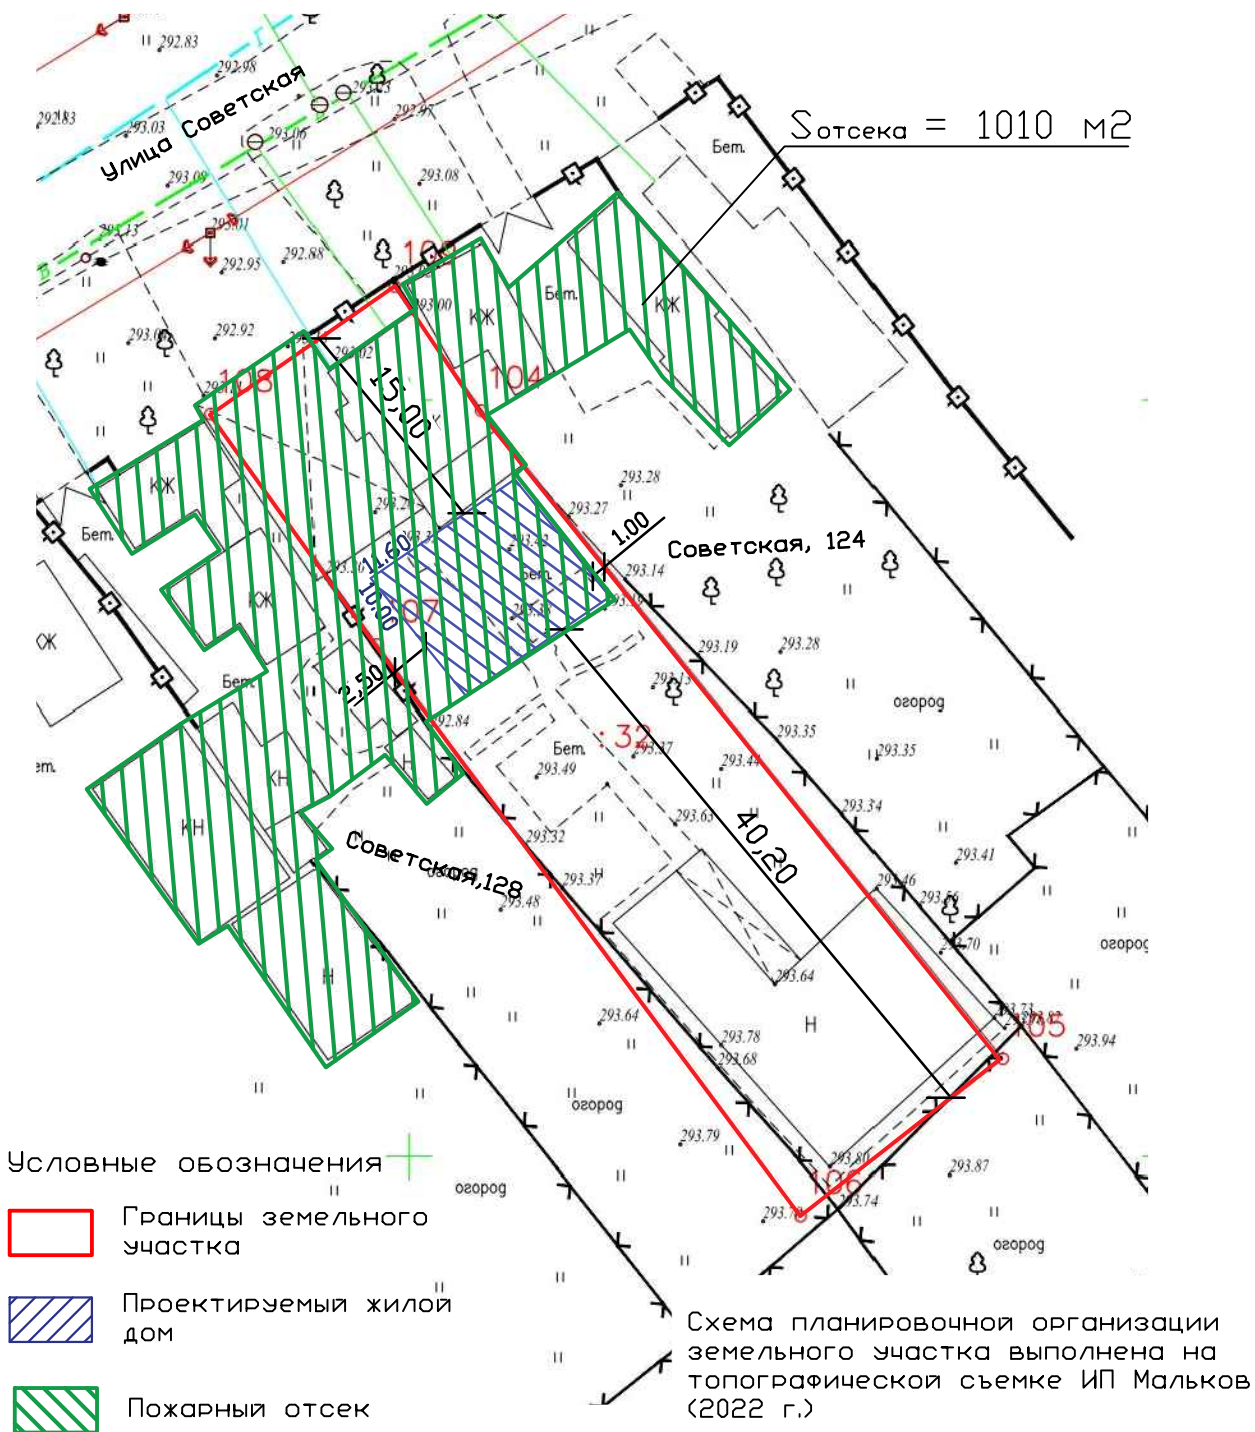

						Адрес: РФ, СК, ГГО, ст. Георгиевская, ул. Советская, 126			
						Застройщик: Вазгиева Наталья Георгиевна			
Изм.	Кол.уч.	Лист	№ док	Подпись	Дата				
						Схема планировочной организации земельного участка	Стадия	Лист	Листов
Ген. директор	Головина Т.М.							2	2
Н контр						Пожарный отсек	ООО "АПБ" г.Георгиевск 2022 г.		
Исполнит.	Смолянко Е.Р.								