


Пожарный отсек

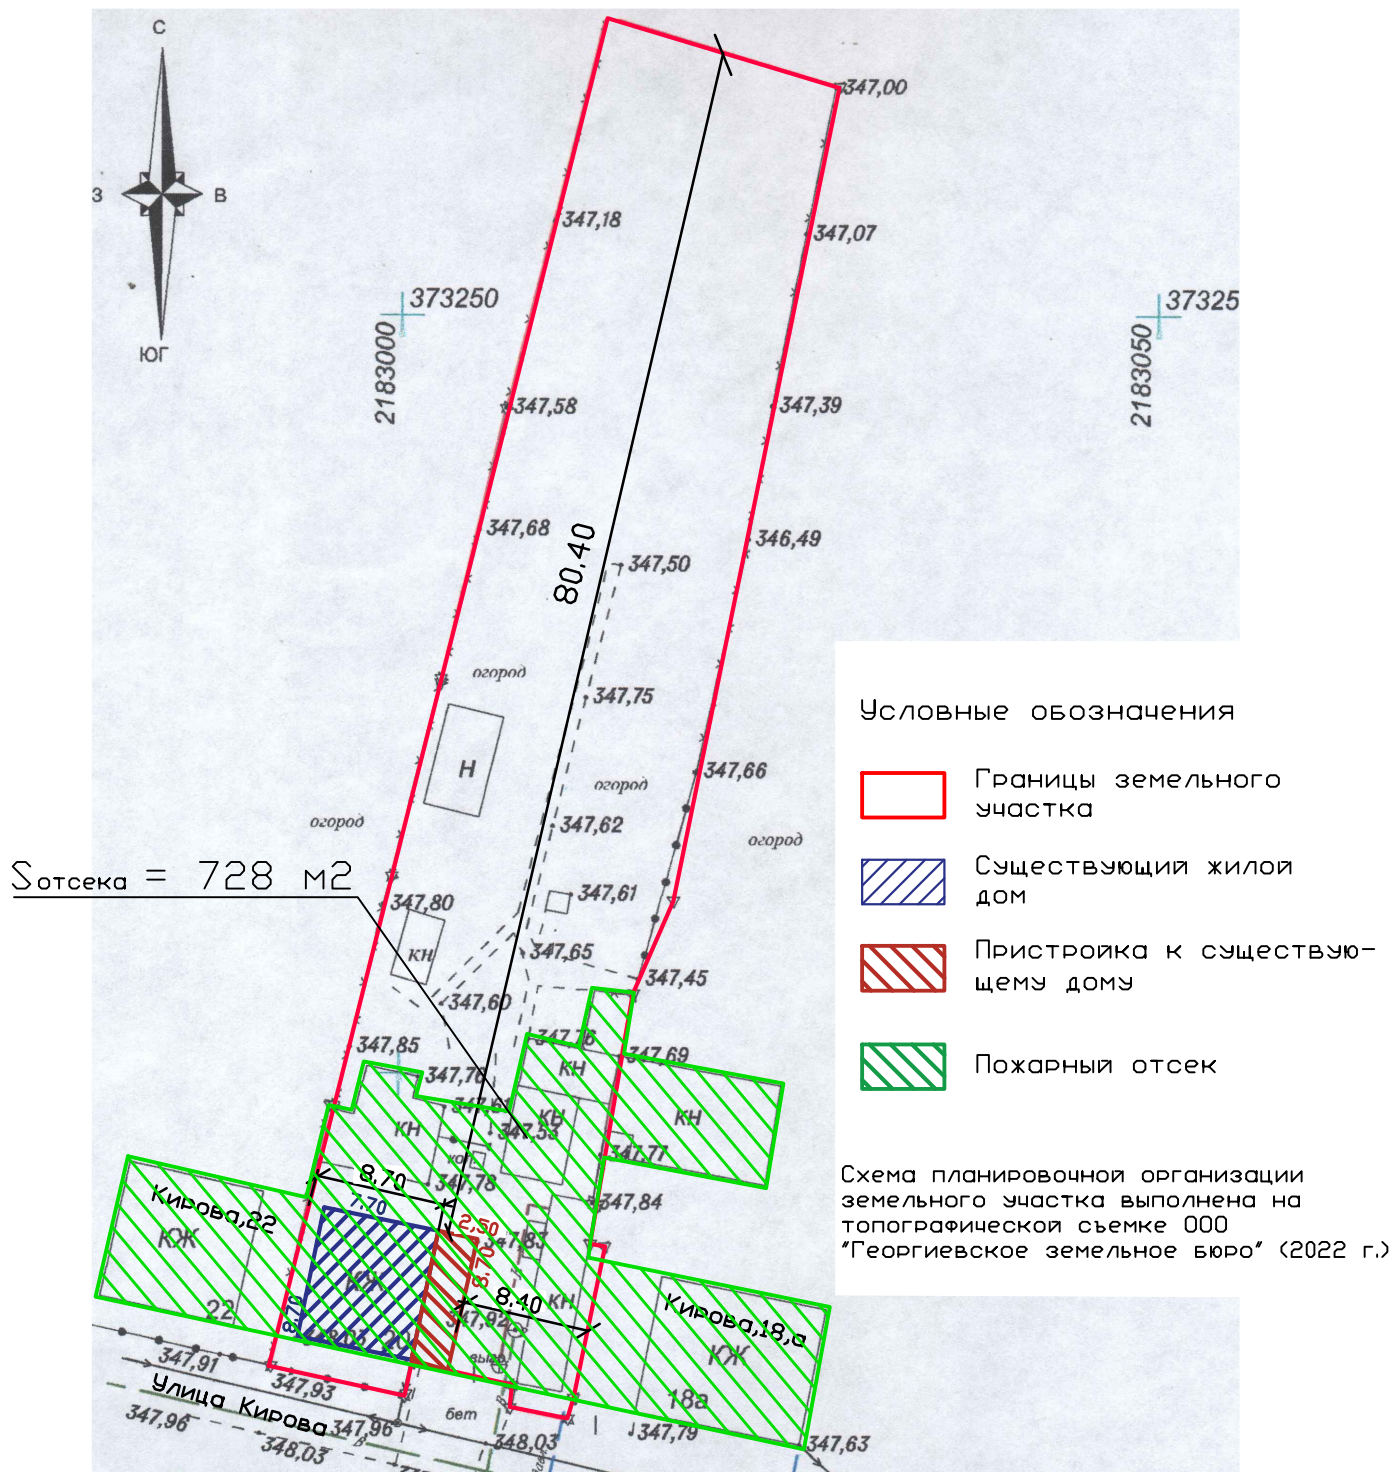

						Адрес: РФ, СК, ГГО, ст. Лысогорская, ул. Кирова, 20		
						Застройщик: Ульянов Алексей Сергеевич		
Изм.	Кол.уч.	Лист	№ док	Подпись	Дата	Стадия	Лист	Листов
Ген. директор	Головина Т.М.					Схема планировочной организации земельного участка		
Н контр								
Исполнит.	Смолянко Е.Р.					Пожарный отсек		
						000 "АПБ" г.Георгиевск 2022 г.		