


Схема планировочной организации земельного участка

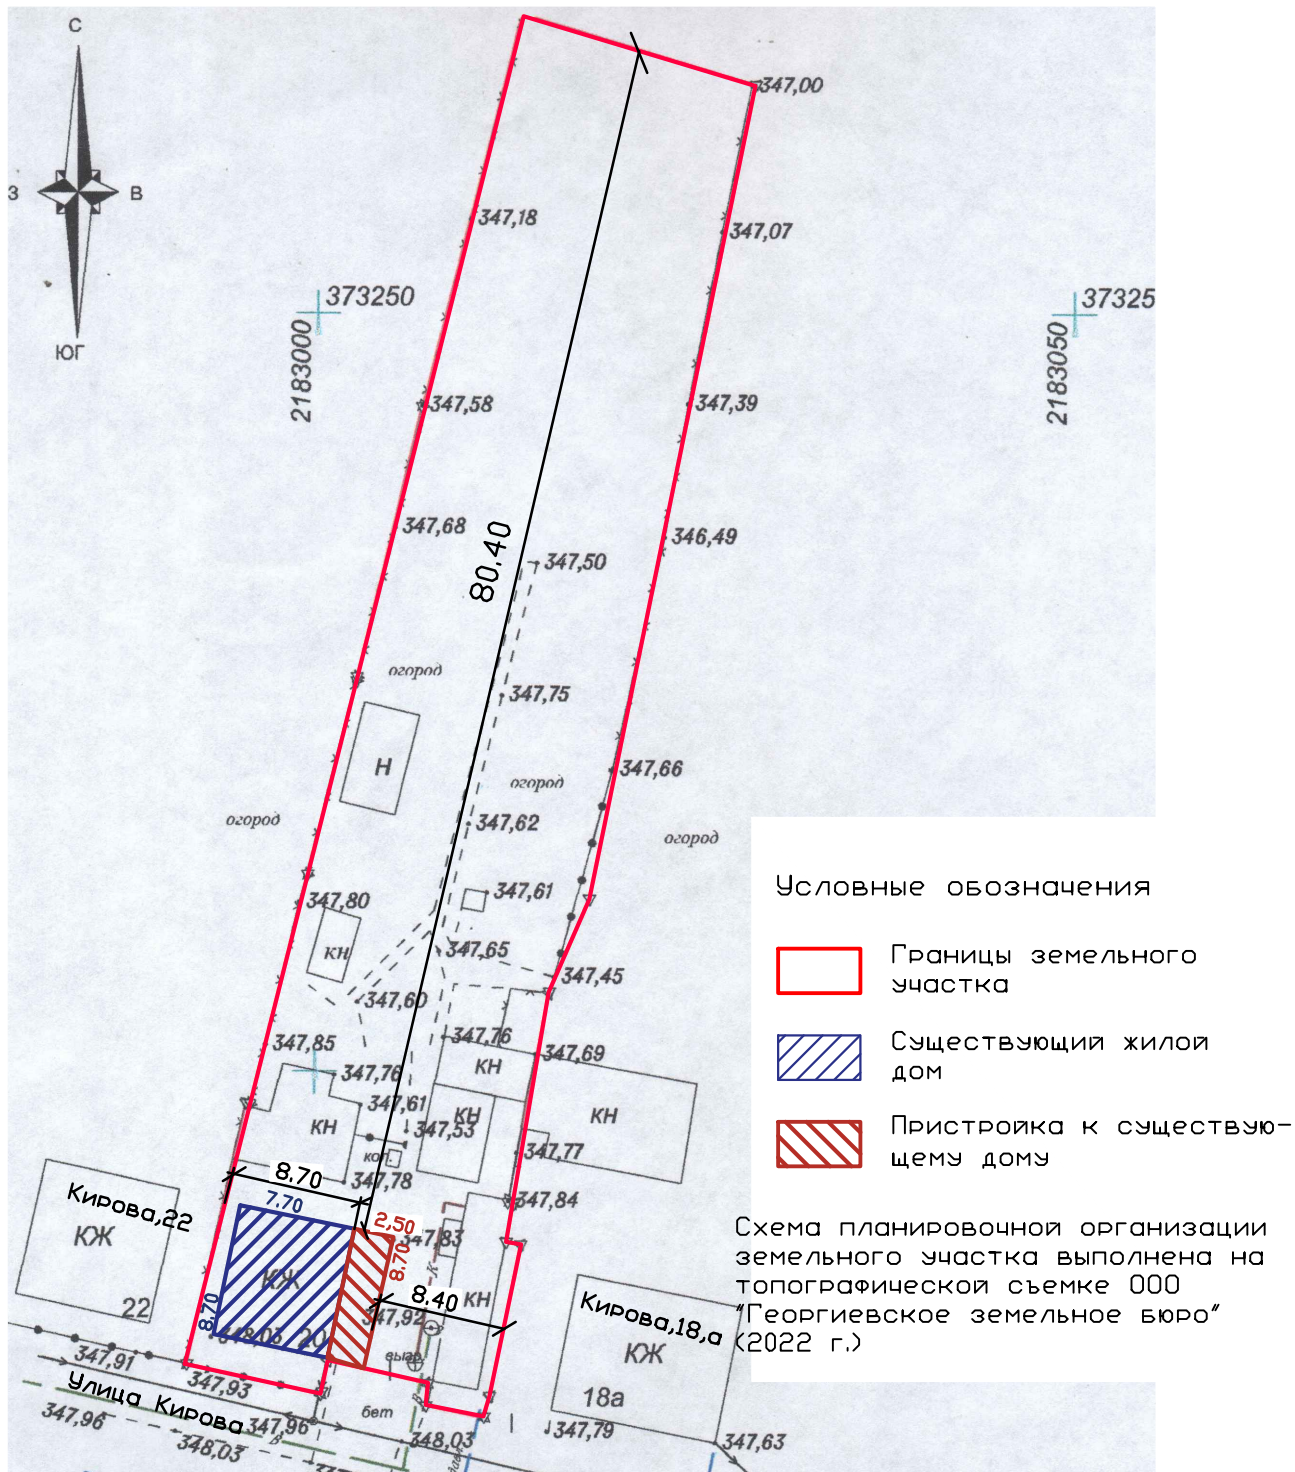

						Адрес: РФ, СК, ГГО, ст. Лысогорская, ул. Кирова, 20			
						Застройщик: Ульянов Алексей Сергеевич			
Изм.	Кол.уч.	Лист	N док	Подпись	Дата				
						Схема планировочной организации земельного участка	Стадия	Лист	Листов
Ген. директор		Головина Т.М.						1	2
Н контр						Схема планировочной организации земельного участка	ООО "АПБ" г.Георгиевск 2022 г.		
Исполнит.		Смолянко Е.Р.							