



Схема планировочной организации земельного участка

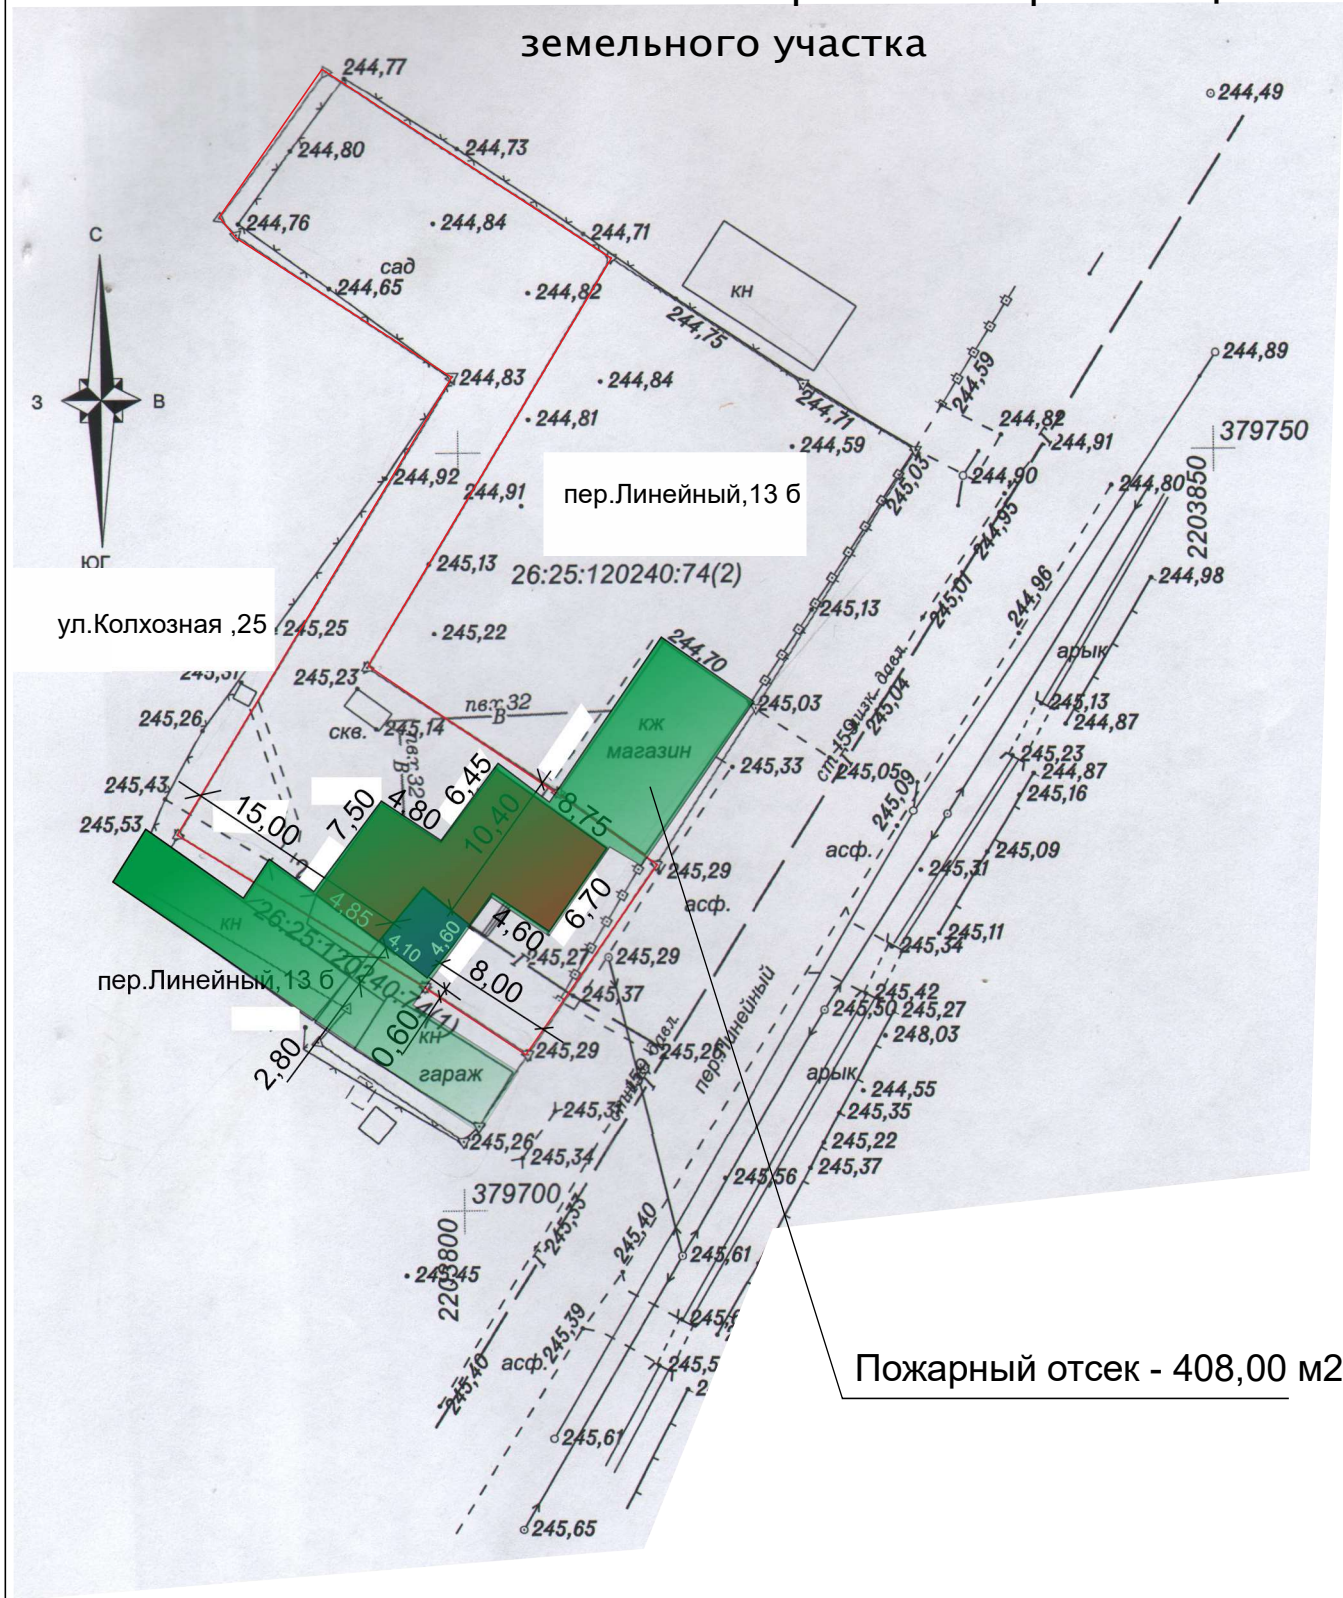

			Застройщик: Метелёв Даниил Александрович			
Ген директор	Головина Т.М		Адрес: РФ, СК, ГГО, пос.Шаумянский, пер.Линейный,13			
Инженер	Смолянко Т.К.		Схема планировочной организации земельного участка	Литер	Лист	Листов
					АР-2	
			Пожарный отсек.	ООО "АПБ" г.Георгиевск 2022 г.		

Схема планировочной организации земельного участка

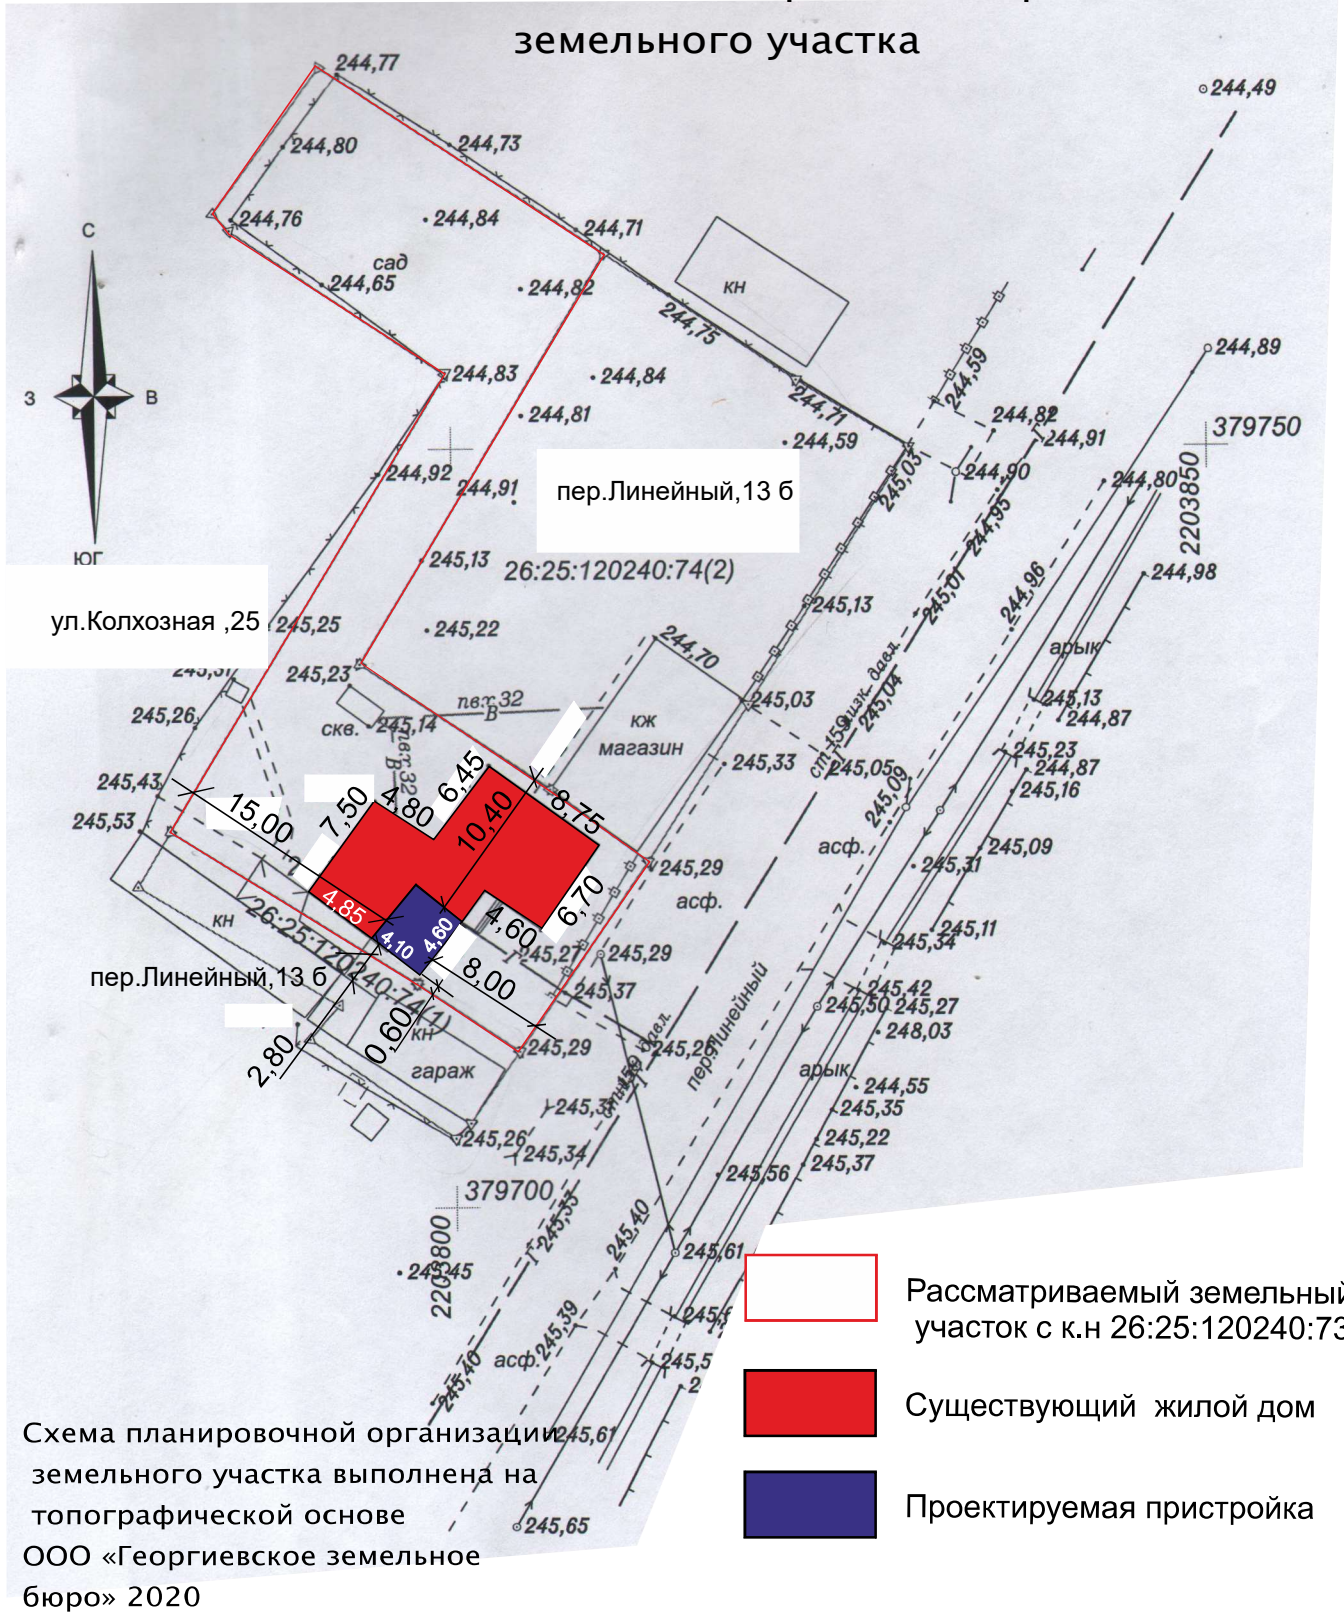

			<u>Застройщик: Метелёв Даниил Александрович</u>			
Ген директор	Головина Т.М.		<u>Адрес:</u> РФ, СК, ГГО, пос.Шаумянский, пер.Линейный,13			
Инженер	Смолянка Т.К.		Схема планировочной организации земельного участка	Литер	Лист	Листов
					АР-1	
			Схема планировочной организации земельного участка	ООО "АПБ" г.Георгиевск 2022 г.		