

Выписка из Единого государственного реестра недвижимости об основных характеристиках и зарегистрированных правах на объект недвижимости

Сведения об основных характеристиках объекта недвижимости

На основании запроса от 23.03.2022, поступившего на рассмотрение 23.03.2022, сообщаем, что согласно записям Единого государственного реестра недвижимости:

Раздел 1 Лист 1

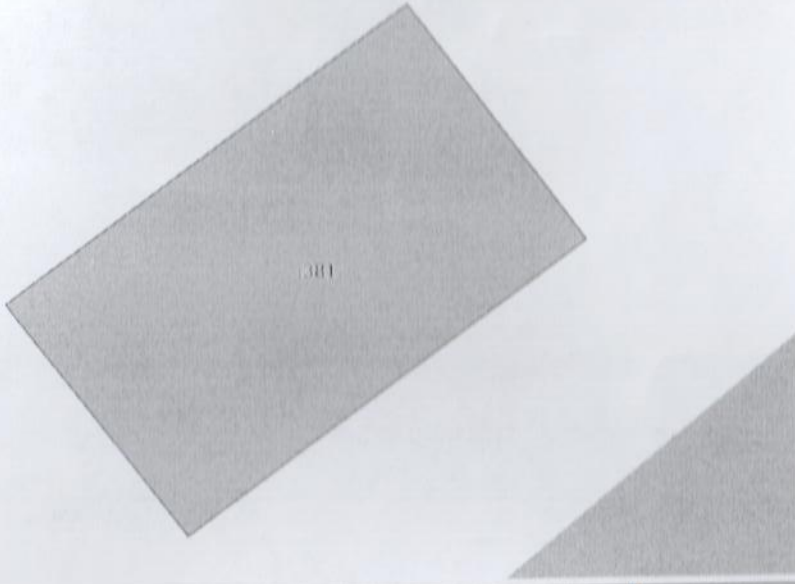
Земельный участок			
вид объекта недвижимости			
Лист № 1 раздела 1	Всего листов раздела 1: 1	Всего разделов: 2	Всего листов выписки: 2
23.03.2022г. № КУВИ-001/2022-40547763			
Кадастровый номер:	26:26:010717:381		
Номер кадастрового квартала:	26:26:010717		
Дата присвоения кадастрового номера:	21.03.2022		
Ранее присвоенный государственный учетный номер:	данные отсутствуют		
Адрес:	Российская Федерация, Ставропольский край, Георгиевский городской округ, город Георгиевск, улица Маяковского, земельный участок 173 б		
Площадь, м2:	28 +/- 2		
Кадастровая стоимость, руб:	не определена		
Кадастровые номера расположенных в пределах земельного участка объектов недвижимости:	данные отсутствуют		
Категория земель:	Земли населенных пунктов		
Виды разрешенного использования:	благоустройство территории		
Статус записи об объекте недвижимости:	Сведения об объекте недвижимости имеют статус "актуальные"		
Особые отметки:	Сведения, необходимые для заполнения раздела: 2 - Сведения о зарегистрированных правах, отсутствуют.		
Получатель выписки:	Зайцев Андрей Владимирович, действующий(ая) на основании документа " А Д М И Н И С Т Р А Ц И Я Г Е О Р Г И Е В С К О Г О Г О Р О Д С К О Г О О К Р У Г А С Т А В Р О П О Л Ъ С К О Г О К Р А Я		

полное наименование должности	подпись	инициалы, фамилия
	М.П.	

Раздел 3 Лист 2

Выписка из Единого государственного реестра недвижимости об основных характеристиках и зарегистрированных правах на объект недвижимости

Описание местоположения земельного участка

Земельный участок			
вид объекта недвижимости			
Лист № 1 раздела 3	Всего листов раздела 3: 1	Всего разделов: 2	Всего листов выписки: 2
23.03.2022г. № КУВИ-001/2022-40547763			
Кадастровый номер:	26:26:010717:381		
План (чертеж, схема) земельного участка			
			
Масштаб 1:70	Условные обозначения:		
полное наименование должности	подпись	инициалы, фамилия	
	М.П.		