


# Пожарный отсек

S пожарного отсека = 1194 м<sup>2</sup>

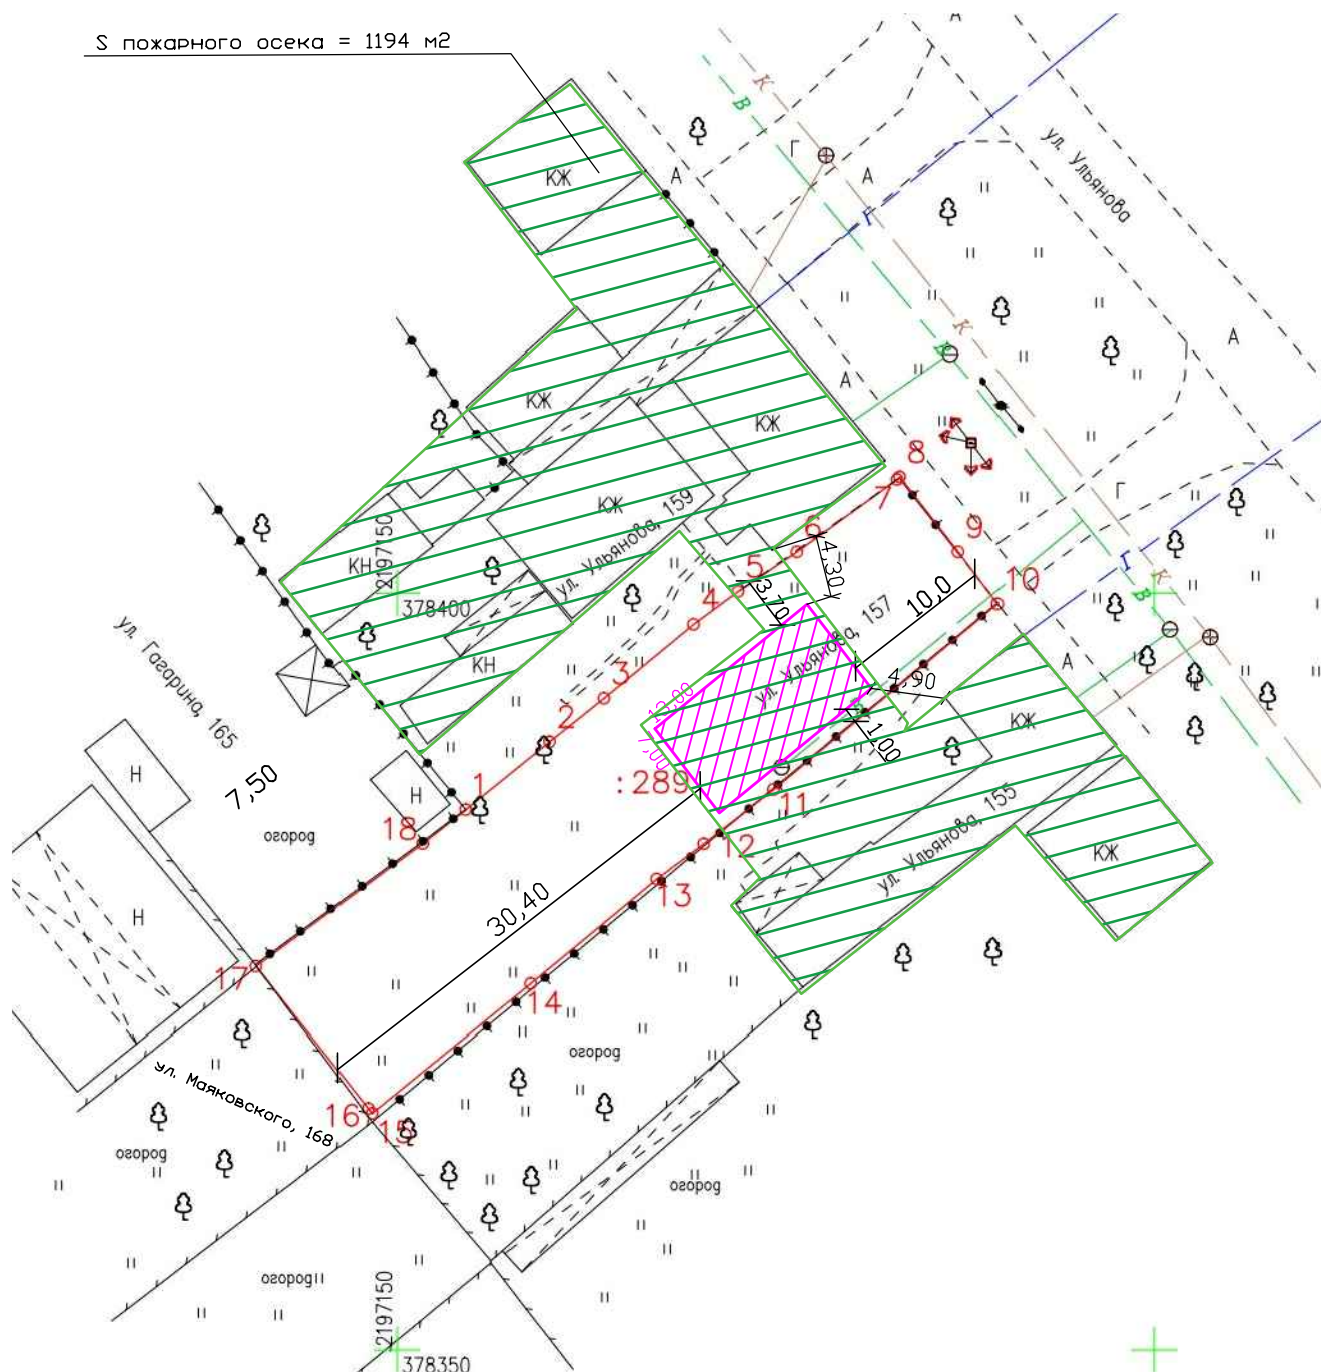

						Адрес: РФ, СК, ГГО, г.Георгиевск, ул. Ульянова, 157				
						Застройщик: Литвиненко Андрей Васильевич				
Изм.	Кол.уч.	Лист	№ док	Подпись	Дата	Павлова Зинаида Николаевна				
						Схема планировочной организации земельного участка		Стадия	Лист	Листов
Ген. директор		Головина Т.М.								
Н контр										
Исполнит.		Смолянко Е.Р.				Пожарный отсек		ООО "АПБ" г.Георгиевск 2022 г.		