


Схема планировочной организации земельного участка

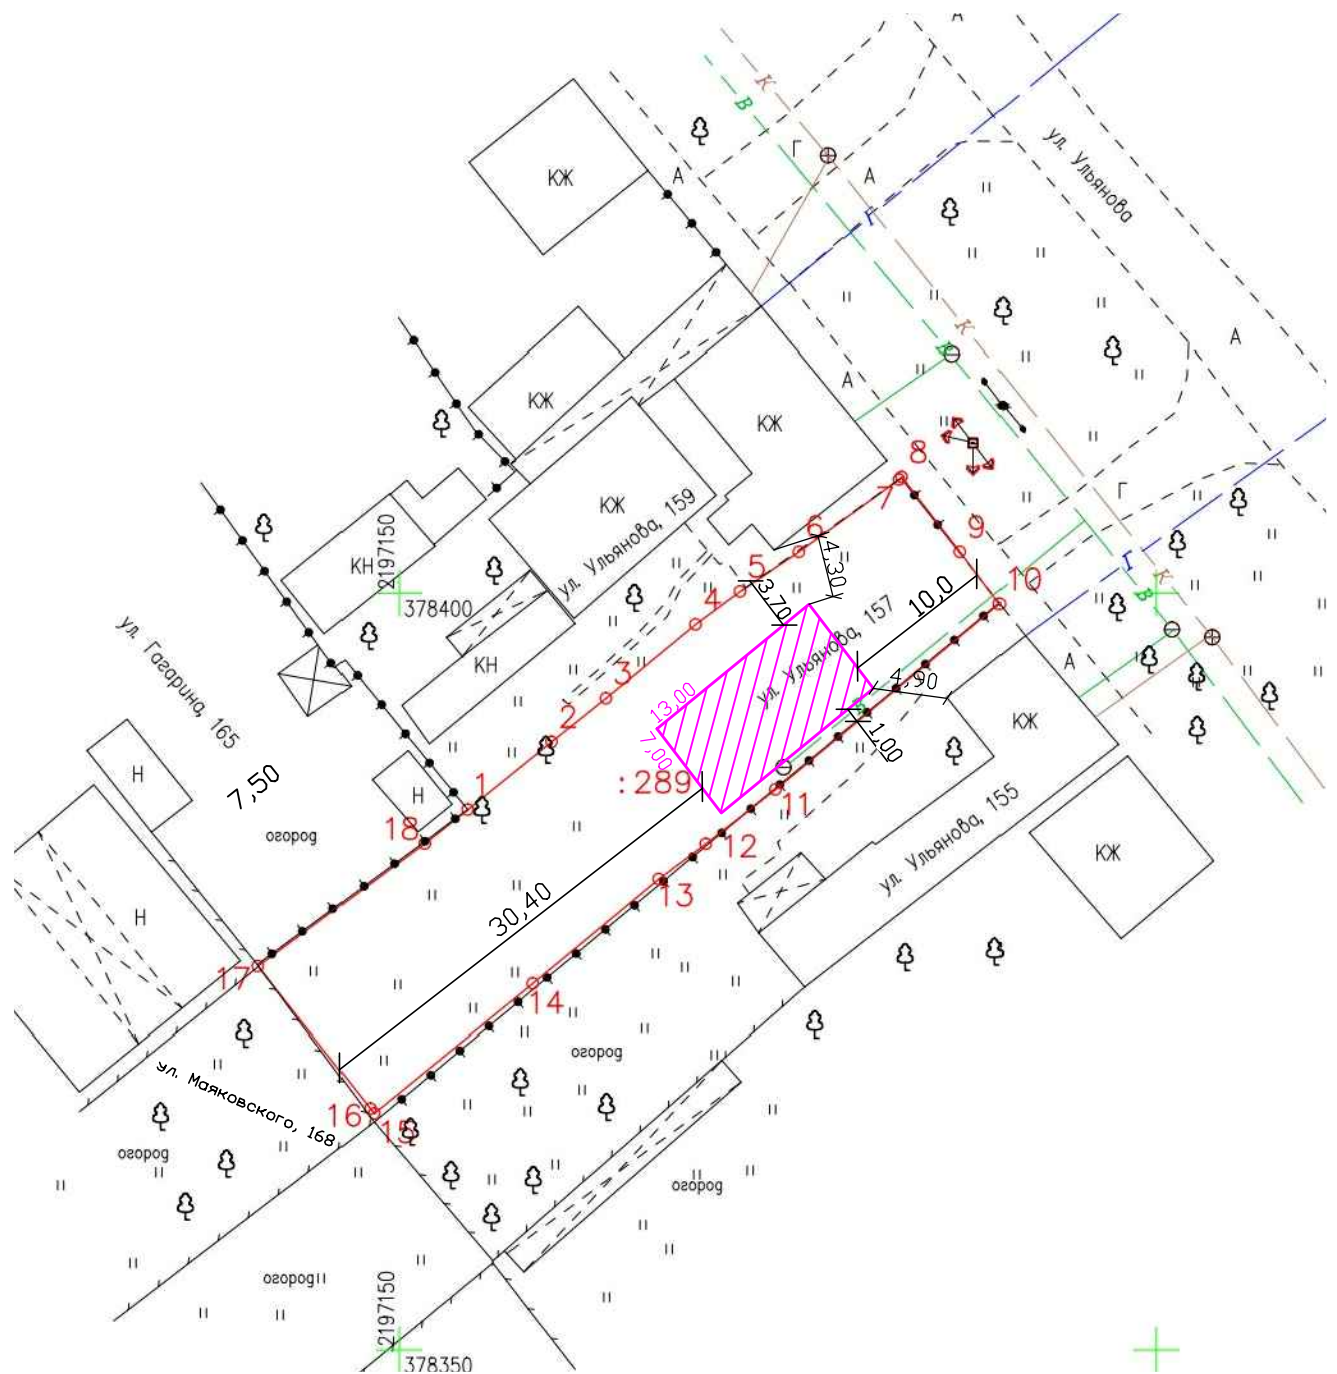

						Адрес: РФ, СК, ГГО, г.Георгиевск, ул. Ульянова, 157			
						Застройщик: Литвиненко Андрей Васильевич			
Изм.	Кол.уч.	Лист	№ док	Подпись	Дата	Павлова Зинаида Николаевна			
						Схема планировочной организации земельного участка	Стадия	Лист	Листов
Ген. директор	Головина Т.М.								
Н контр						Схема планировочной организации земельного участка			
Исполнит.	Смолянко Е.Р.					Схема планировочной организации земельного участка	ООО "АПБ" г.Георгиевск 2022 г.		