


Схема планировочной организации земельного участка

Экспликация зданий и сооружений на земельном участке.



№/№	Наименование зданий и сооружений	S,м2 застройки.
1.	Сущ.нежилое помещение	248,80
2.	Проектируемая пристройка к нежилому помещению	132,80
3.	Существующие навесы	452,50
итого		834,10

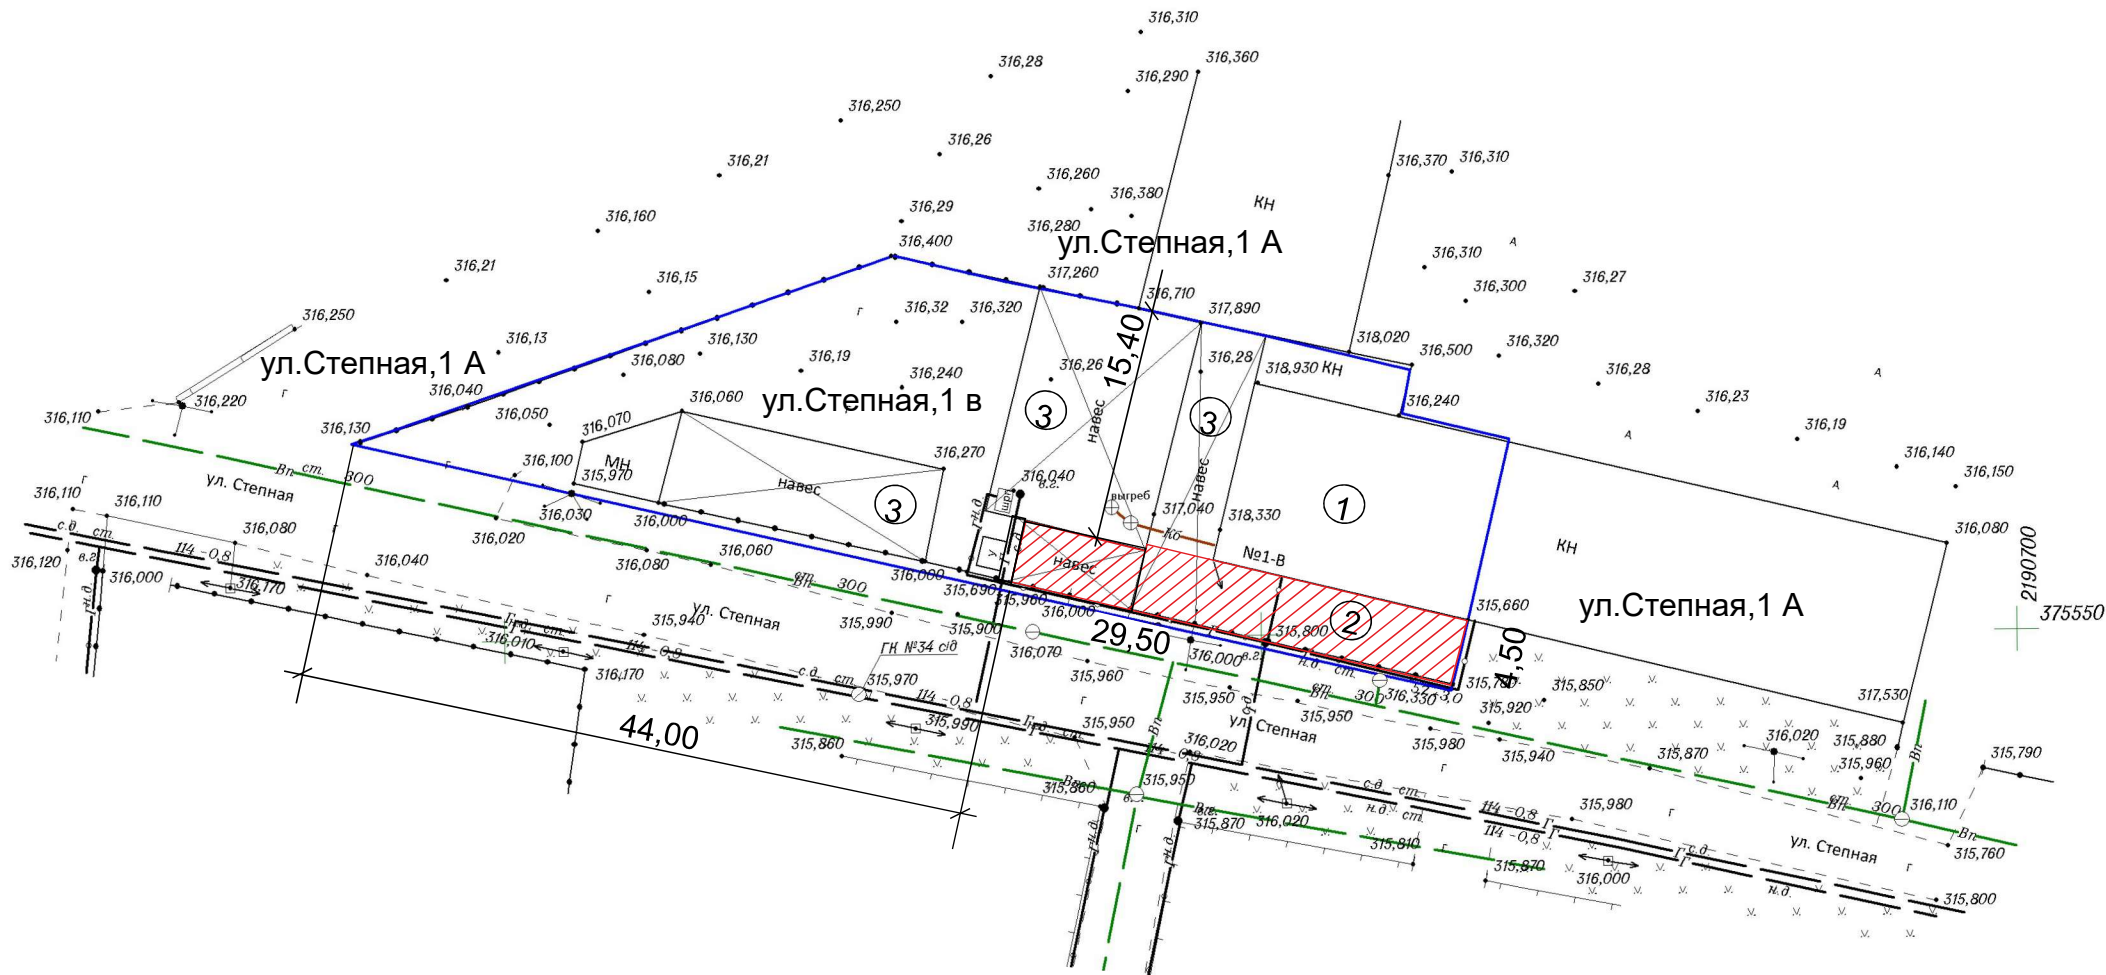

 Рассматриваемый земельный участок с к.н 26:25:110304:160


 Проектируемая пристройка к нежилому помещению

Схема планировочной организации земельного участка выполнена на топографической основе ип Сагателян Д.В.  
( 2021 г.)

			Застройщик: Саркисян Радик Юрьевич			
Ген директор	Головина Т.М		Адрес: РФ, СК, ГГО,ст.Незлюбная, ул.Степная, 1 в.			
Инженер	Смолянко Т.К.		Схема планировочной организации земельного участка	Литер	Лист	Листов
					АР-1	
				ООО "АПБ" г.Георгиевск 2022 г.		