


Пожарный отсек

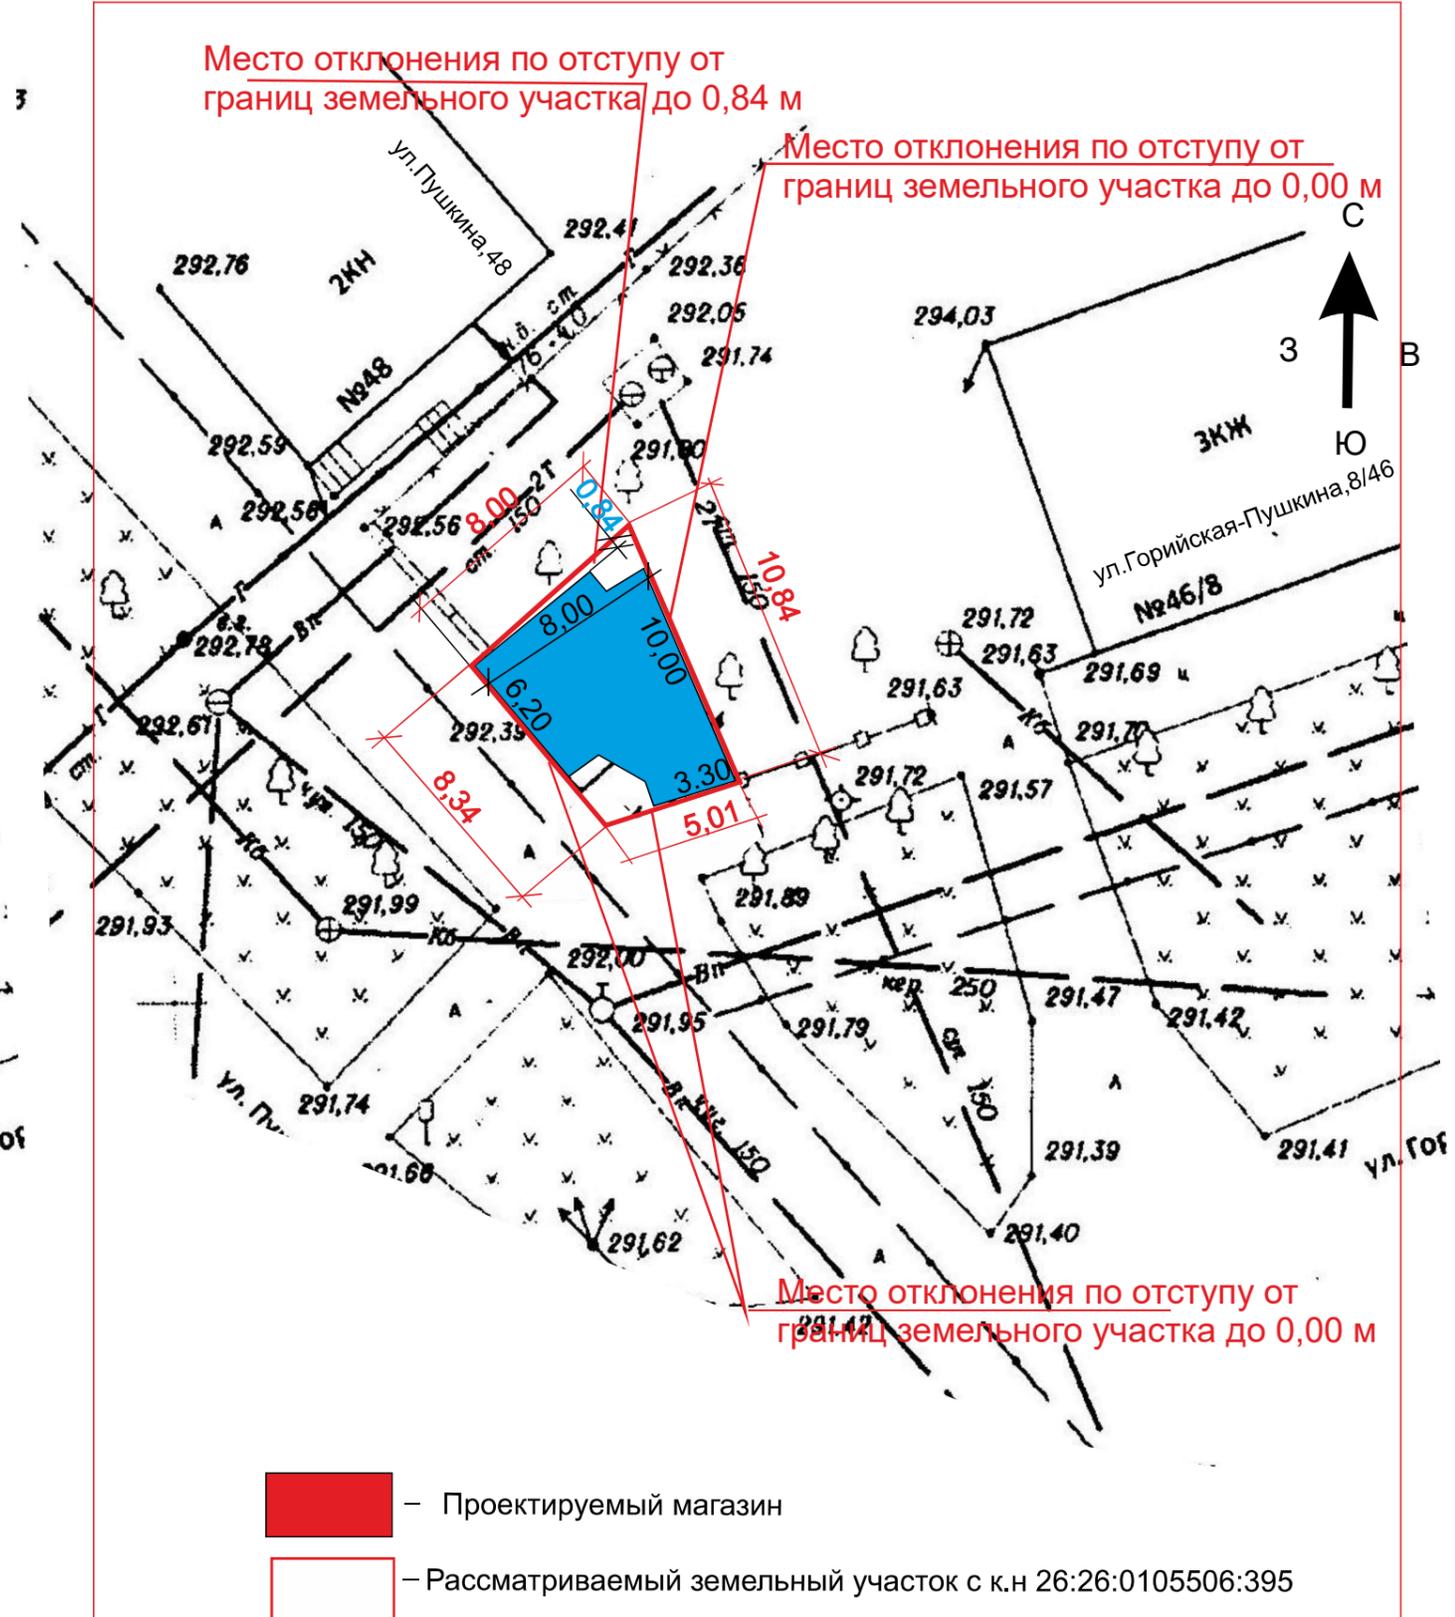

– Проектируемый магазин

– Рассматриваемый земельный участок с к.н 26:26:0105506:395

Адрес: РФ, СК, ГГО, территория, ограниченная ул.Пушкина, ул.Горийская, земельным участком по ул.Пушкина, 48, и ул.Горийская-Пушкина,8/46 в городе Георгиевск.					
Изм.	К.уч.	Лист	№док	Подп.	Дата
Ген.директор	Головина Т.М.				05.2023 г.
Исполн.	Смолянко Т.К.				05.2023 г.
Схема планировочной организации земельного участка.				Стадия	Лист
Пожарный отсек				П	2
				ООО "АПБ" г.Георгиевск 2023 г.	

Адрес: РФ, СК, ГГО, территория, ограниченная ул.Пушкина, ул.Горийская, земельным участком по ул.Пушкина, 48, и ул.Горийская-Пушкина,8/46 в городе Георгиевск.					
Изм.	К.уч.	Лист	№док	Подп.	Дата
Ген.директор	Головина Т.М.				05.2023 г.
Исполн.	Смолянко Т.К.				05.2023 г.
Схема планировочной организации земельного участка. м-б 1:250				Стадия	Лист
				П	1
				ООО "АПБ" г.Георгиевск 2023 г.	