


Схема планировочной организации земельного участка

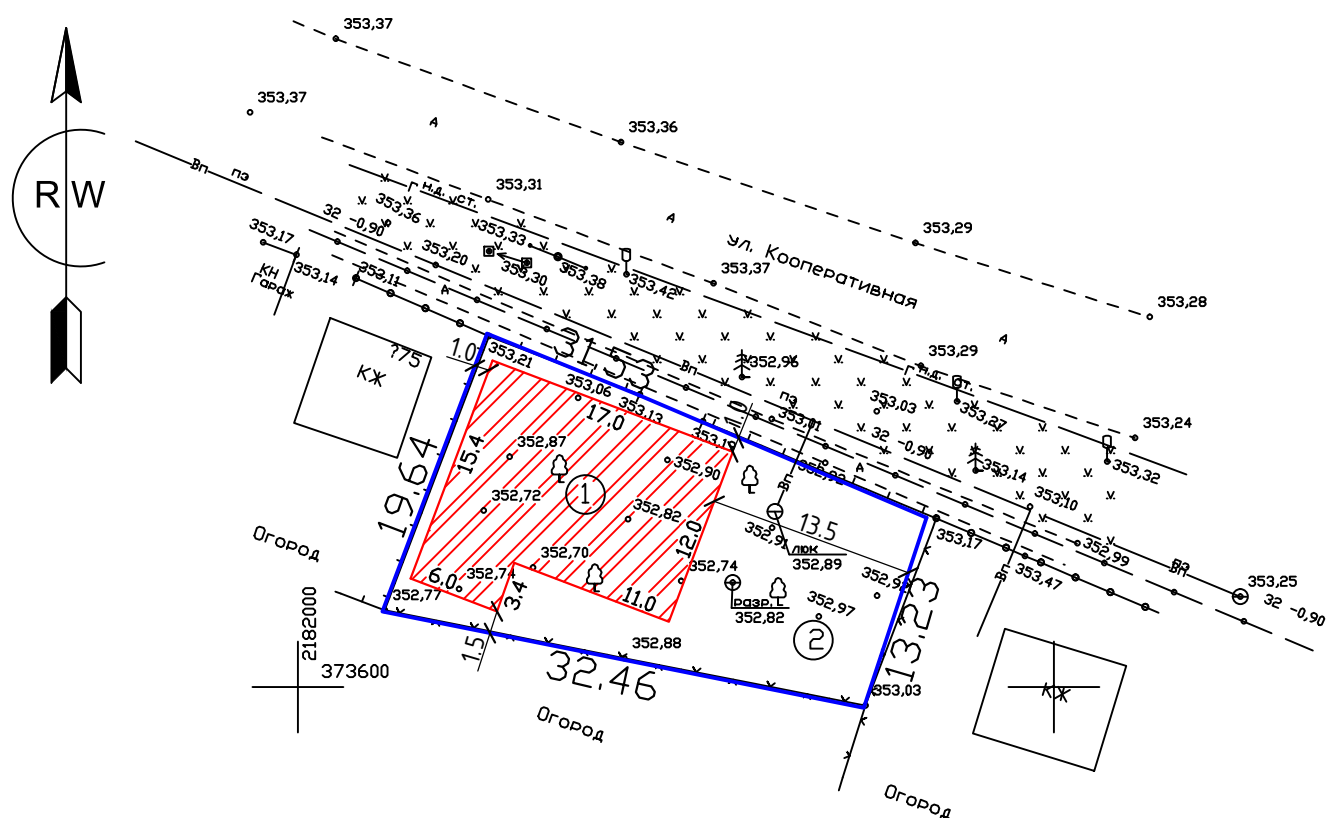

Проектируемый объект - Магазин.



Граница земельного участка

Экспликация

НОМ. п/п	наименование	площ. застр-квм	к-во	прим.
1	Магазин	224.4	1	проектиру.
2	Площадь земельного участка	524		

						04.23 - 310 АР				
						Объект: Магазин. Адрес: РФ, Ставропольский край, Георгиевский район, станция Лысогорская, улица Кооперативная, 75 "а".				
Изм.	Кол.	Лист	Док.	Подпись	Дата					
Директор		Ткаченко Н.А.				Архитектурные решения		Стадия	Лист	Листов
ГИП		Ткаченко Н.А.						П	1	1
Инженер		Акопян Р.В.								
						Схема планировочной организации земельного участка		ООО АРХИТЕКТУРНО-ПЛАНИРОВОЧНОЕ ПРОЕКТНО-ИЗЫСКАТЕЛЬСКОЕ БЮРО "СТАВПРОЕКТ"		
Н. контроль		Ткаченко Н.А.								