


Схема планировочной организации  
земельного участка

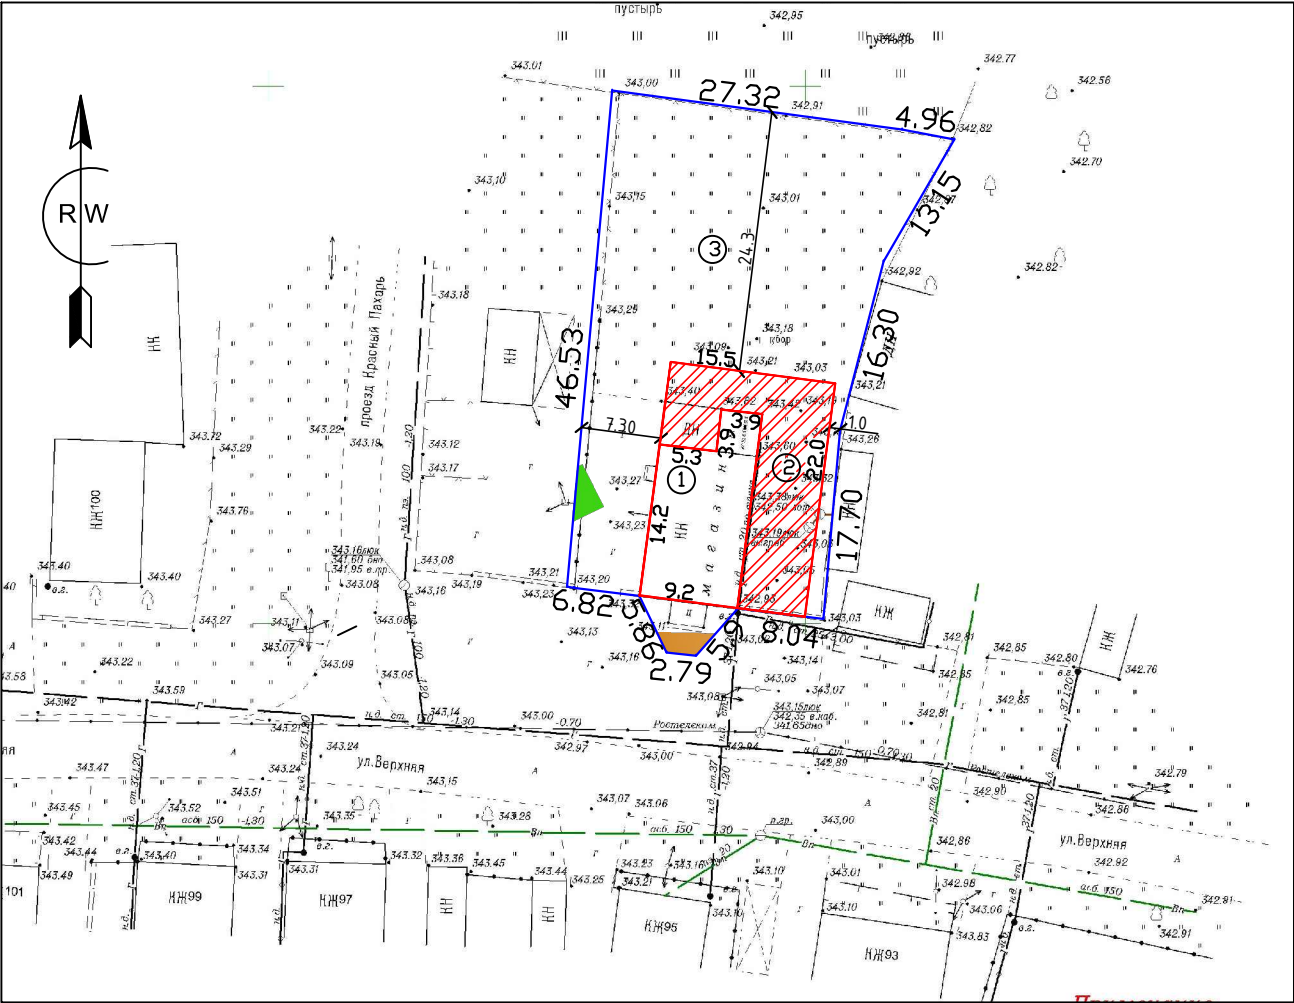

- Пристройка к магазину
- Граница земельного участка
- Охранная зона ВЛ- 0.4 кВ
- Охранная зона газораспределительных сетей

Экспликация

ном. п/п	наименование	площ. затр./кв.м	к-во	прим.
1	Магазин	145.8	1	сущест.
2	Пристройка к магазину	195.2	1	проектир.
3	Площадь земельного участка	1236		

						05.23 - 330 АР			
						Объект: Магазин.			
						Адрес: Ставропольский край, Георгиевский район, станица Лысогорская, улица Верхняя, 98 а.			
Изм.	Кол.	Лист	Док.	Подпись	Дата	Архитектурные решения	Стадия	Лист	Листов
Директор		Ткаченко Н.А.					П	1	1
ГИП		Ткаченко Н.А.							
Инженер		Акопян Р.В.				Схема планировочной организации земельного участка	ООО АРХИТЕКТУРНО-ПЛАНИРОВОЧНОЕ ПРОЕКТО-ИЗЫСКАТЕЛЬСКОЕ БЮРО "СТАВПРОЕКТ"		
Н. контроль		Ткаченко Н.А.							