


						Адрес: РФ, СК, ГГО, г.Георгиевск, ул.Ермолова,118.			
Изм.	К.уч.	Лист	Недок	Подп.	Дата				
Ген.директор	Головина Т.М.				05.2023 г.	Схема планировочной организации земельного участка. м-б 1:500	Стадия	Лист	Листов
Исполн.	Смолянко Т.К.				05.2023 г.	Пожарный отсек	ООО "АПБ" г.Георгиевск 2023 г.		

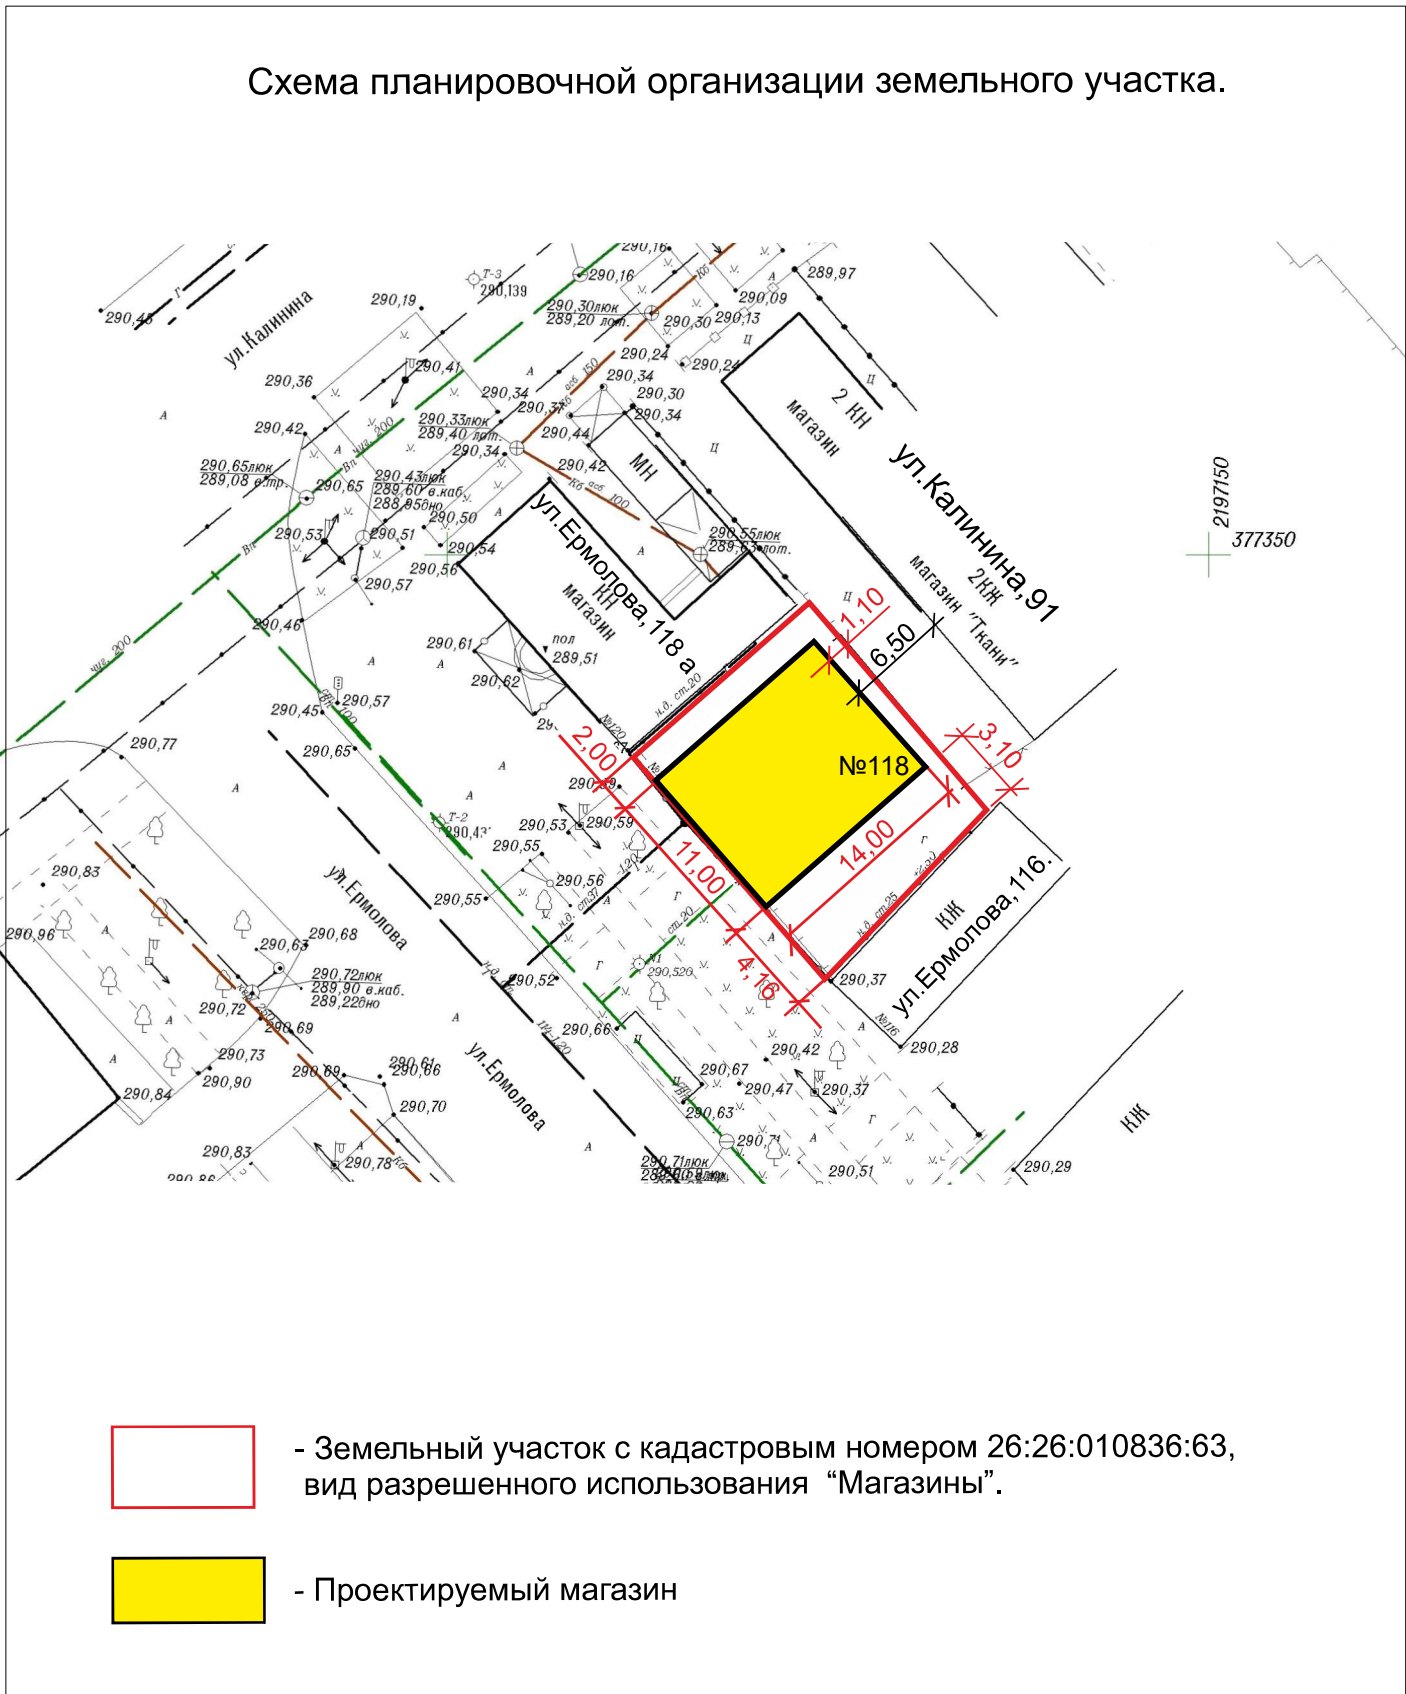

						Адрес: РФ, СК, ГГО, г.Георгиевск, ул.Ермолова,118.			
Изм.	К.уч.	Лист	Недок	Подп.	Дата				
Ген.директор	Головина Т.М.				05.2023 г.	Схема планировочной организации земельного участка. м-б 1:500	Стадия	Лист	Листов
Исполн.	Смолянко Т.К.				05.2023 г.	Схема планировочной организации земельного участка.	ООО "АПБ" г.Георгиевск 2023 г.		