


Схема планировочной организации земельного участка

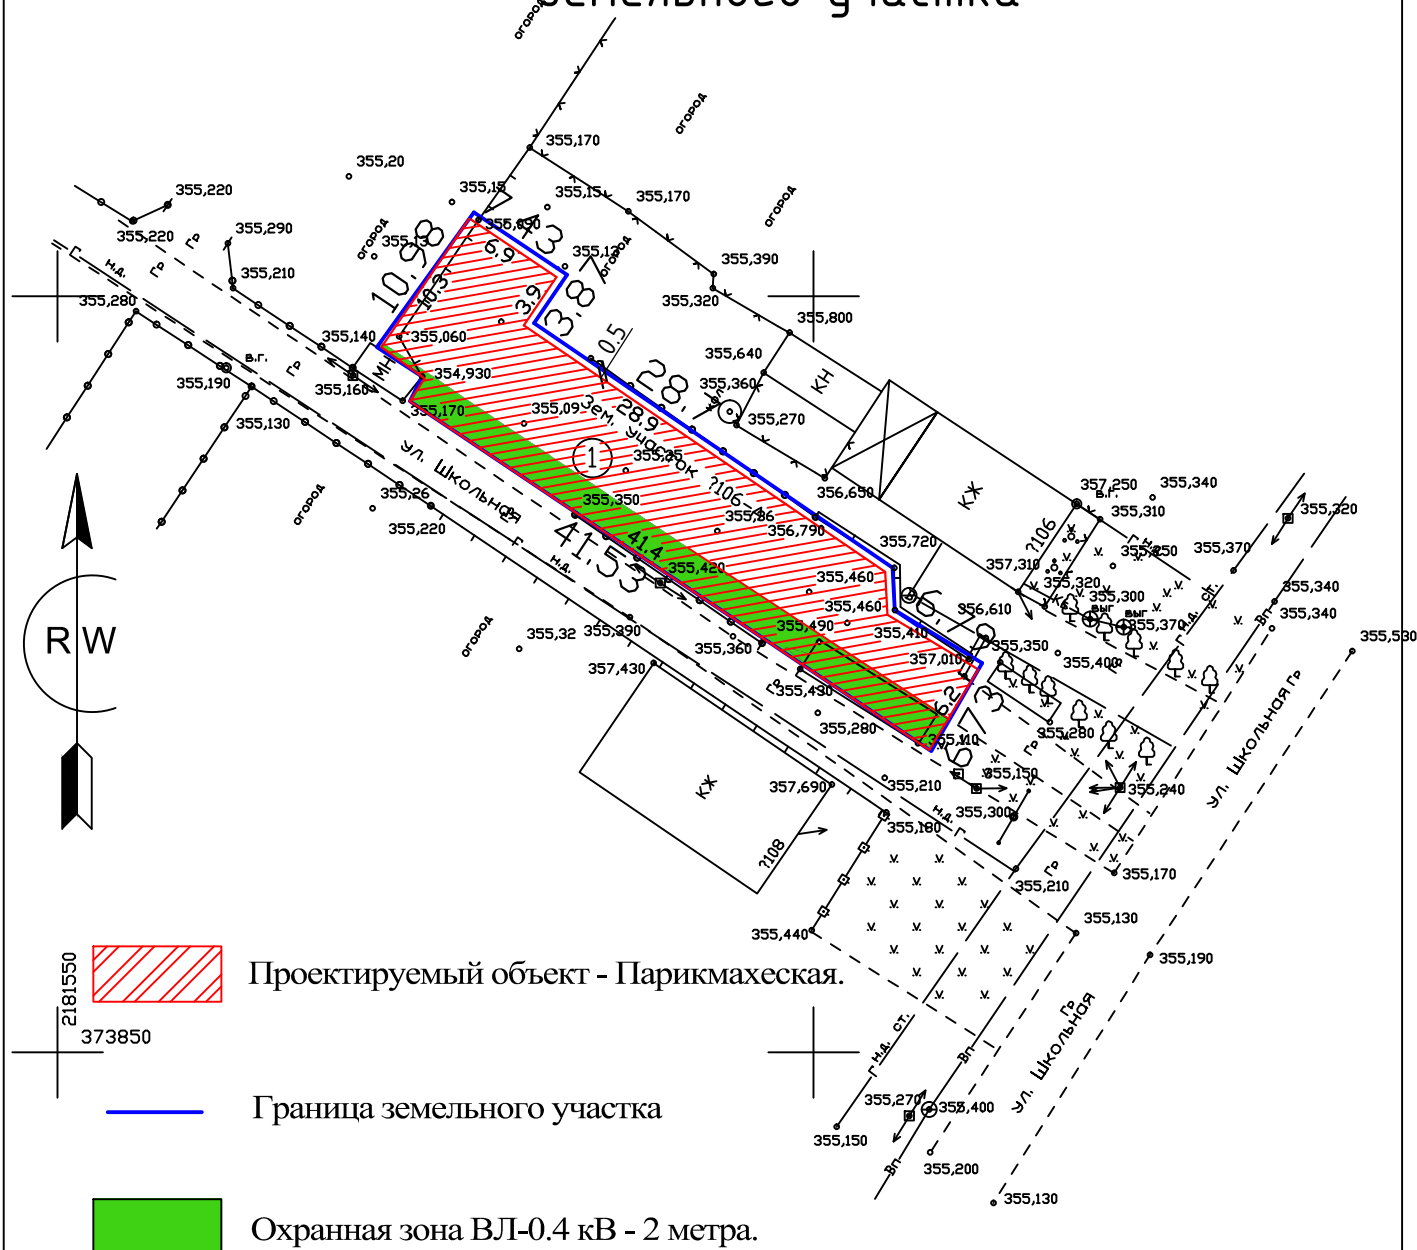

Экспликация

НОМ. п/п	наименование	площ. застр.квм	к-во	прим.
1	Нежилое здание (парикмахерская)	373	1	проектир.
2	Площадь земельного участка	400		

						04.23 - 303 АР			
						Объект: Парикмахерское.			
						Адрес: Ставропольский край, Георгиевский район,			
Изм.	Кол.	Лист	Док.	Подпись	Дата	станция Лысогорская, улица Школьная, 106-А.			
Директор		Ткаченко Н.А.				Архитектурные решения	Стадия	Лист	Листов
ГИП		Ткаченко Н.А.					П	1	1
Инженер		Акопян Р.В.							
						Схема планировочной организации земельного участка	000		
							АРХИТЕКТУРНО-ПЛАНИРОВОЧНОЕ		
Н. контроль		Ткаченко Н.А.					ПРОЕКТНО-ИЗЫСКАТЕЛЬСКОЕ БЮРО "СТАВПРОЕКТ"		