


Схема планировочной организации земельного участка

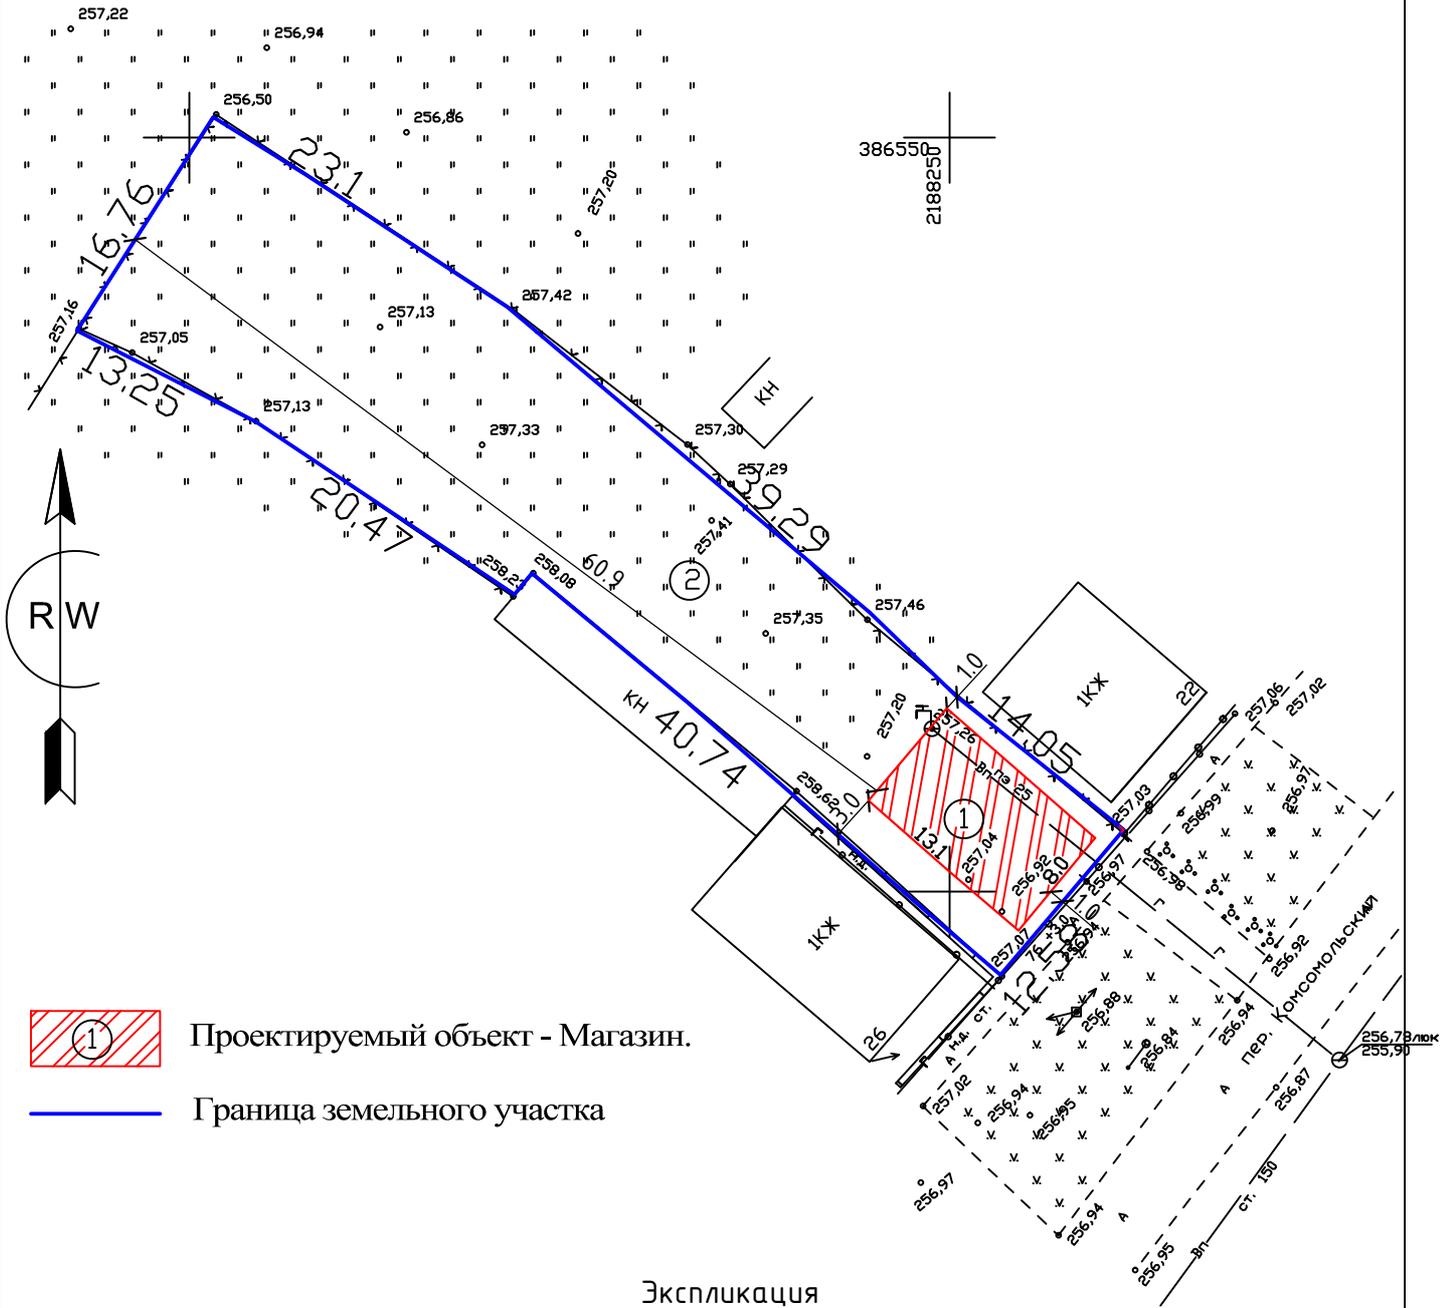

Экспликация

НОМ. п/п	наименование	площ. застр.квм.	к-во	прим.
1	Магазин	104.8	1	проектир.
2	Площадь земельного участка	1040	1	

04.23 - 312 AP					
Объект: Магазин.					
Адрес: Ставропольский край, Георгиевский район, станция Александрійская, переулок Комсомольский, дом 24.					
Изм.	Кол.	Лист	Док.	Подпись	Дата
Директор		Ткаченко Н.А.			
ГИП		Ткаченко Н.А.			
Инженер		Акопян Р.В.			
Архитектурные решения					
Схема планировочной организации земельного участка					
			Стадия	Лист	Листов
			П	1	1
000 АРХИТЕКТУРНО-ПЛАНИРОВОЧНОЕ ПРОЕКТНО-ИЗЫСКАТЕЛЬСКОЕ БЮРО "СТАВПРОЕКТ"					
Н. контроль		Ткаченко Н.А.			