


Схема планировочной организации земельного участка

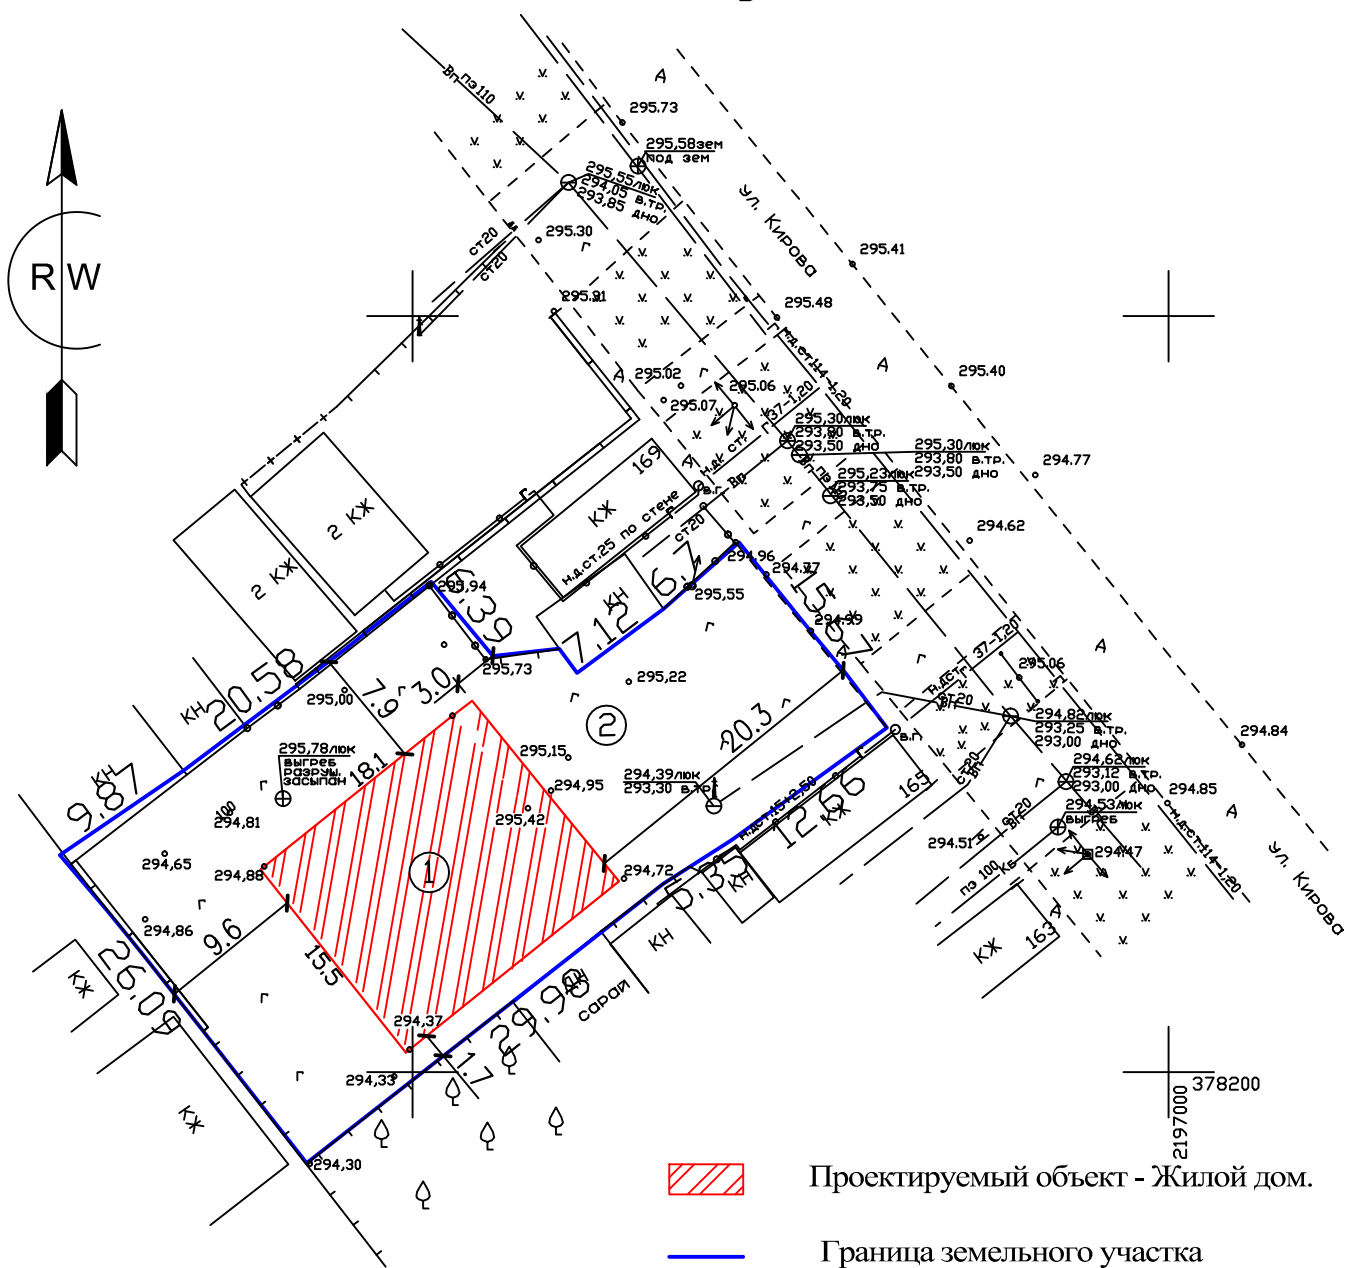

Проектируемый объект - Жилой дом.



Граница земельного участка

Экспликация

НОМ. п/п	наименование	площ. застр.кв.м	к-во	прим.
1	Жилой дом	280.6	1	проектиру.
2	Площадь земельного участка	1049		

						04.23 - 308 - АР			
						Объект: Индивидуальный жилой дом.			
						Адрес: Ставропольский край, Георгиевский городской округ, город Георгиевск, улица Кирова, земельный участок 169.			
Изм.	Кол.	Лист	Док.	Подпись	Дата	Архитектурные решения	Стадия	Лист	Листов
Директор		Ткаченко Н.А.					П	1	1
ГИП		Ткаченко Н.А.							
Инженер		Акопян Р.В.							
						Схема планировочной организации земельного участка	000		
							АРХИТЕКТУРНО-ПЛАНИРОВОЧНОЕ ПРОЕКТНО-ИЗЫСКАТЕЛЬСКОЕ БЮРО "СТАВПРОЕКТ"		
Н. контроль		Ткаченко Н.А.							