


Схема планировочной организации земельного участка

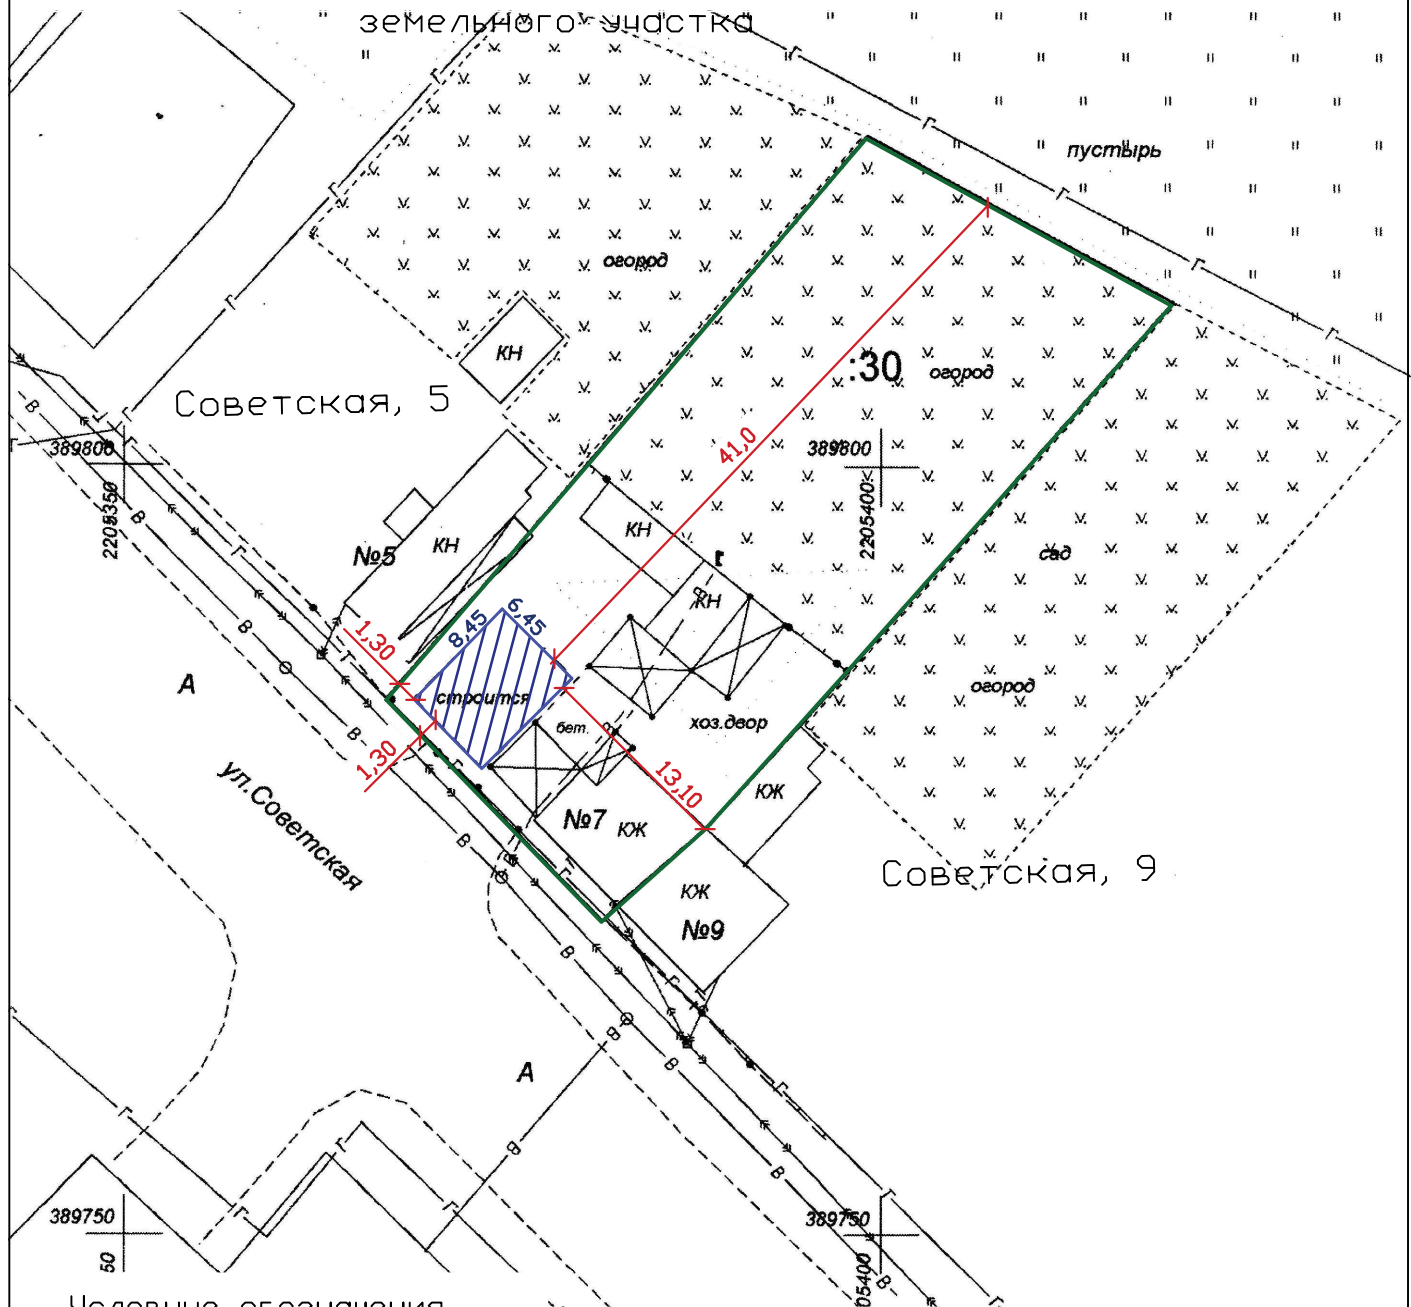

Условные обозначения



Границы земельного участка



Проектируемый жилой дом

Схема планировочной организации земельного участка выполнена на топографической съемке ИП Чернов И.В. (05/2023 г.)

						Адрес: РФ, СК, ГГО, с. Обильное, ул. Строителей, 7		
Изм.	Кол.уч.	Лист	№ док	Подпись	Дата			
Ген. директор	Головина Т.М.					Схема планировочной организации земельного участка	Стадия	Лист
Н контр								Листов
Исполнит.	Смолянко Е.Р.					Схема планировочной организации земельного участка		1
								2
						ООО "АПБ" г.Георгиевск 2023 г.		