


Схема планировочной организации земельного участка

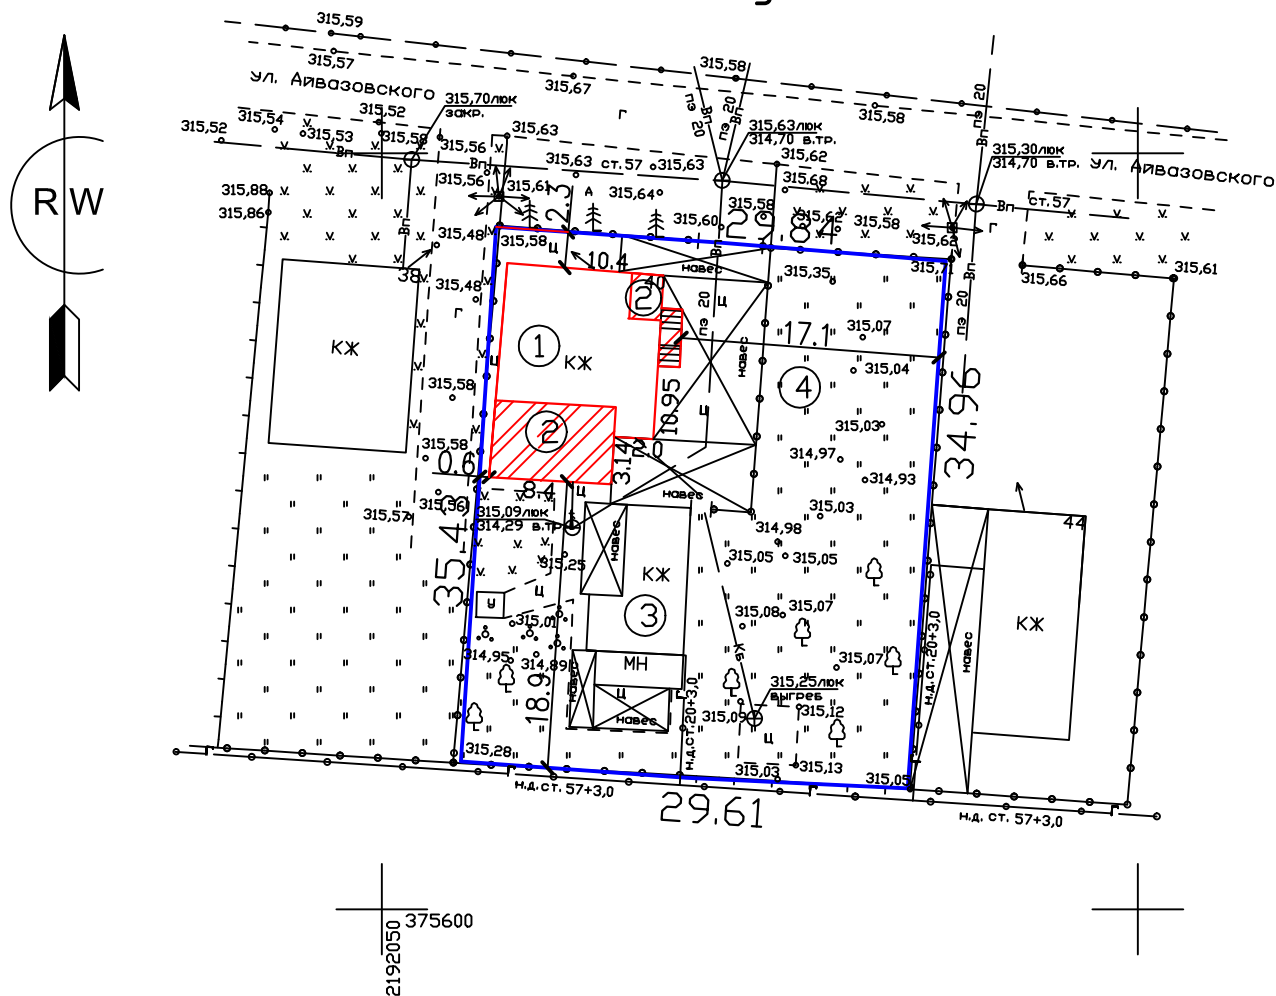

Пристройка к жилому дому.



Граница земельного участка

Экспликация

НОМ. п/п	наименование	площ. застр.квм	к-во	прим.
1	Жилой дом	91.2	1	существ.
2	Пристройка к жилому дому	53.1	1	проектур.
3	Летняя кухня	49.1	1	существ.
4	Площадь земельного участка	1052		

						04.23 - 311 - АР			
						Объект: Индивидуальный жилой дом.			
						Адрес: Ставропольский край, Георгиевский район, станция Незлобная, улица Айвазовского, 40.			
Изм.	Кол.	Лист	Док.	Подпись	Дата	Архитектурные решения	Стадия	Лист	Листов
Директор		Ткаченко Н.А.					П	1	1
ГИП		Ткаченко Н.А.							
Инженер		Акопян Р.В.							
						Схема планировочной организации земельного участка	000		
Н. контроль		Ткаченко Н.А.					АРХИТЕКТУРНО-ПЛАНИРОВОЧНОЕ ПРОЕКТНО-ИЗЫСКАТЕЛЬСКОЕ БЮРО "СТАВПРОЕКТ"		