


Схема планировочной организации земельного участка

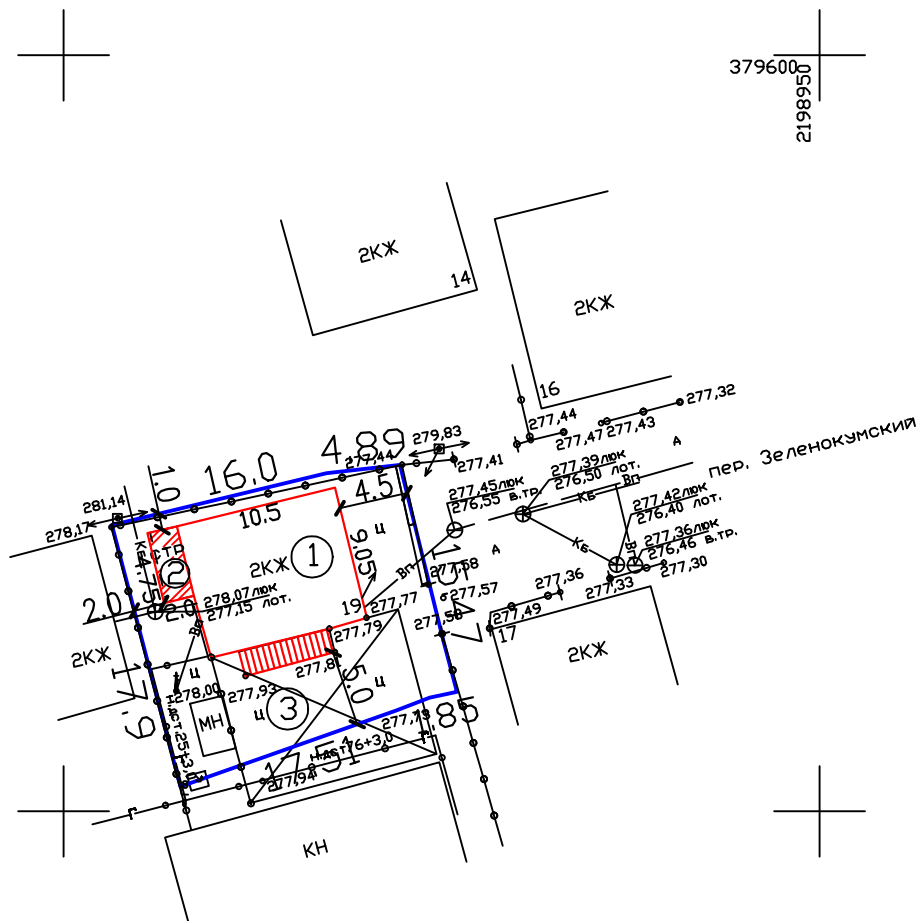

Пристройка к жилому дому.



Граница земельного участка

Экспликация

НОМ. п/п	наименование	площ. застр.кв.м	к-во	прим.
1	Жилой дом	105	1	существ.
2	Пристройка к жилому дому	9.5	1	проектур.
3	Площадь земельного участка	325		

						04.23 - 293 - АР			
						Объект: Индивидуальный жилой дом.			
						Адрес: Ставропольский край, город Георгиевск,			
						пер. Зеленокумский, 19.			
Изм.	Кол.	Лист	Док.	Подпись	Дата	Архитектурные решения	Стадия	Лист	Листов
Директор		Ткаченко Н.А.					П	1	1
ГИП		Ткаченко Н.А.							
Инженер		Акопян Р.В.				Схема планировочной организации земельного участка			
Н. контроль		Ткаченко Н.А.					000 АРХИТЕКТУРНО-ПЛАНИРОВОЧНОЕ ПРОЕКТНО-ИЗЫСКАТЕЛЬСКОЕ БЮРО "СТАВПРОЕКТ"		