


Схема планировочной организации земельного участка

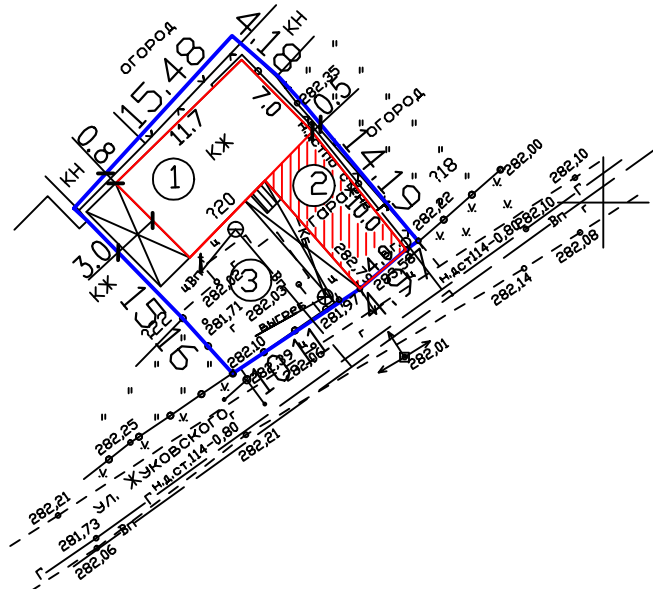

Пристройка к жилому дому.



Граница земельного участка

Экспликация

НОМ. п/п	наименование	площ. застр.кв.м	к-во	прим.
1	Жилой дом	81.9	1	сущ. ств.
2	Пристройка к жилому дому	40	1	проектир.
3	Площадь земельного участка	437		

						04.23 - 297 - АР				
						Объект: Индивидуальный жилой дом. Адрес: Ставропольский край, город Георгиевск, ул. Жуковского, 20.				
Изм.	Кол.	Лист	Док.	Подпись	Дата	Архитектурные решения		Стадия	Лист	Листов
Директор		Ткаченко Н.А.						П	1	1
ГИП		Ткаченко Н.А.								
Инженер		Акопян Р.В.				Схема планировочной организации земельного участка		ООО АРХИТЕКТУРНО-ПЛАНИРОВОЧНОЕ ПРОЕКТНО-ИЗЫСКАТЕЛЬСКОЕ БЮРО "СТАВПРОЕКТ"		
Н. контроль		Ткаченко Н.А.								