


# Схема планировочной организации земельного участка

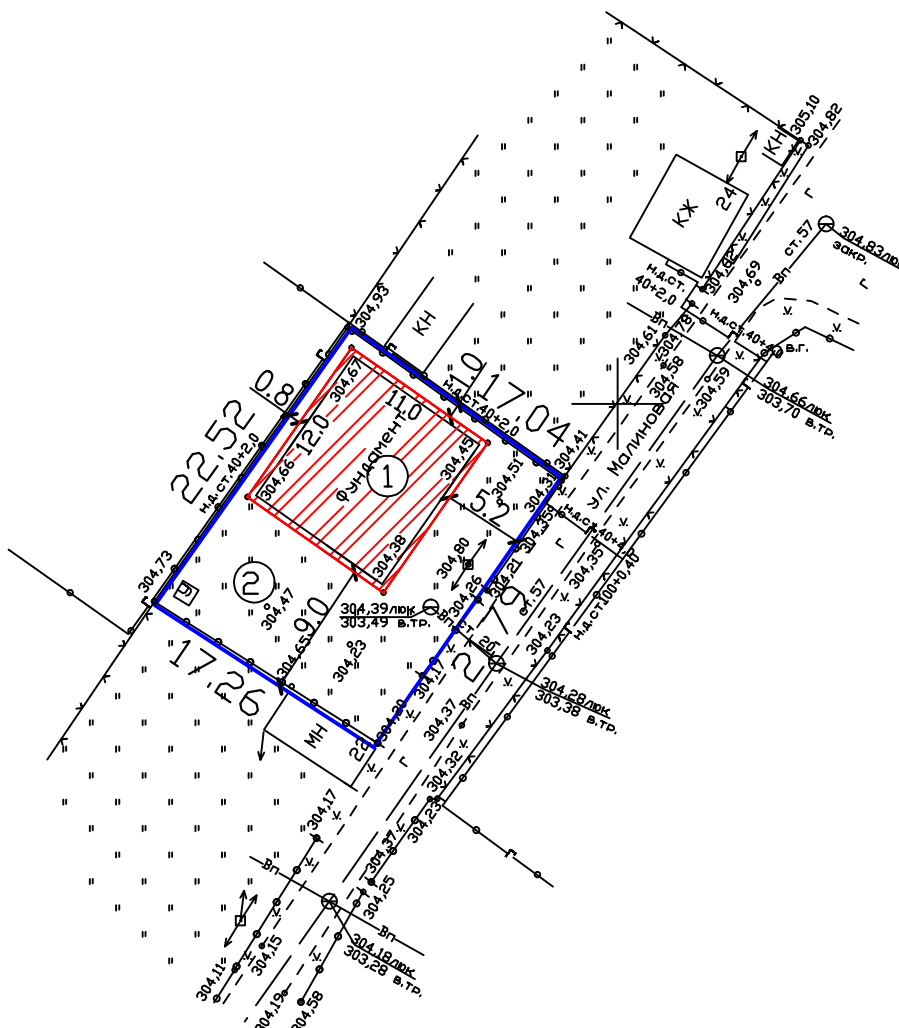

Жилой дом (проектируемый)



Граница земельного участка

## Экспликация

НОМ. п/п	наименование	площ. застр.квм	к-во	прим.
1	Жилой дом	132	1	проектур.
2	Площадь земельного участка	380		

						05.23 - 318 - АР		
						Объект: Индивидуальный жилой дом.		
						Адрес: РФ, Ставропольский край, город Георгиевск, СНТ "Газовик", ул. Малиновая, №23.		
Изм.	Кол.	Лист	Док.	Подпись	Дата	Архитектурные решения	Стадия	Лист
Директор		Ткаченко Н.А.					П	1
ГИП		Ткаченко Н.А.						
Инженер		Акопян Р.В.				Схема планировочной организации земельного участка		
Н. контроль		Ткаченко Н.А.				000 АРХИТЕКТУРНО-ПЛАНИРОВОЧНОЕ ПРОЕКТНО-ИЗЫСКАТЕЛЬСКОЕ БЮРО "СТАВПРОЕКТ"		