

						Схема планировочной организации земельного участка выполнена на топографической основе ИП Мальков Д.Е.		
						Адрес: РФ, СК, ГГО, ст.Георгиевская, ул.Калинина,8.		
Изм.	К.уч.	Лист	№док	Подп.	Дата		Стадия	Лист
							П	1
Ген.директор	Головина Т.М.				05.2023 г.	Схема планировочной организации земельного участка.		
Исполн.	Смолянок Т.К.				05.2023 г.	Пожарный отсек	ООО "АПБ" г.Георгиевск 2023 г.	

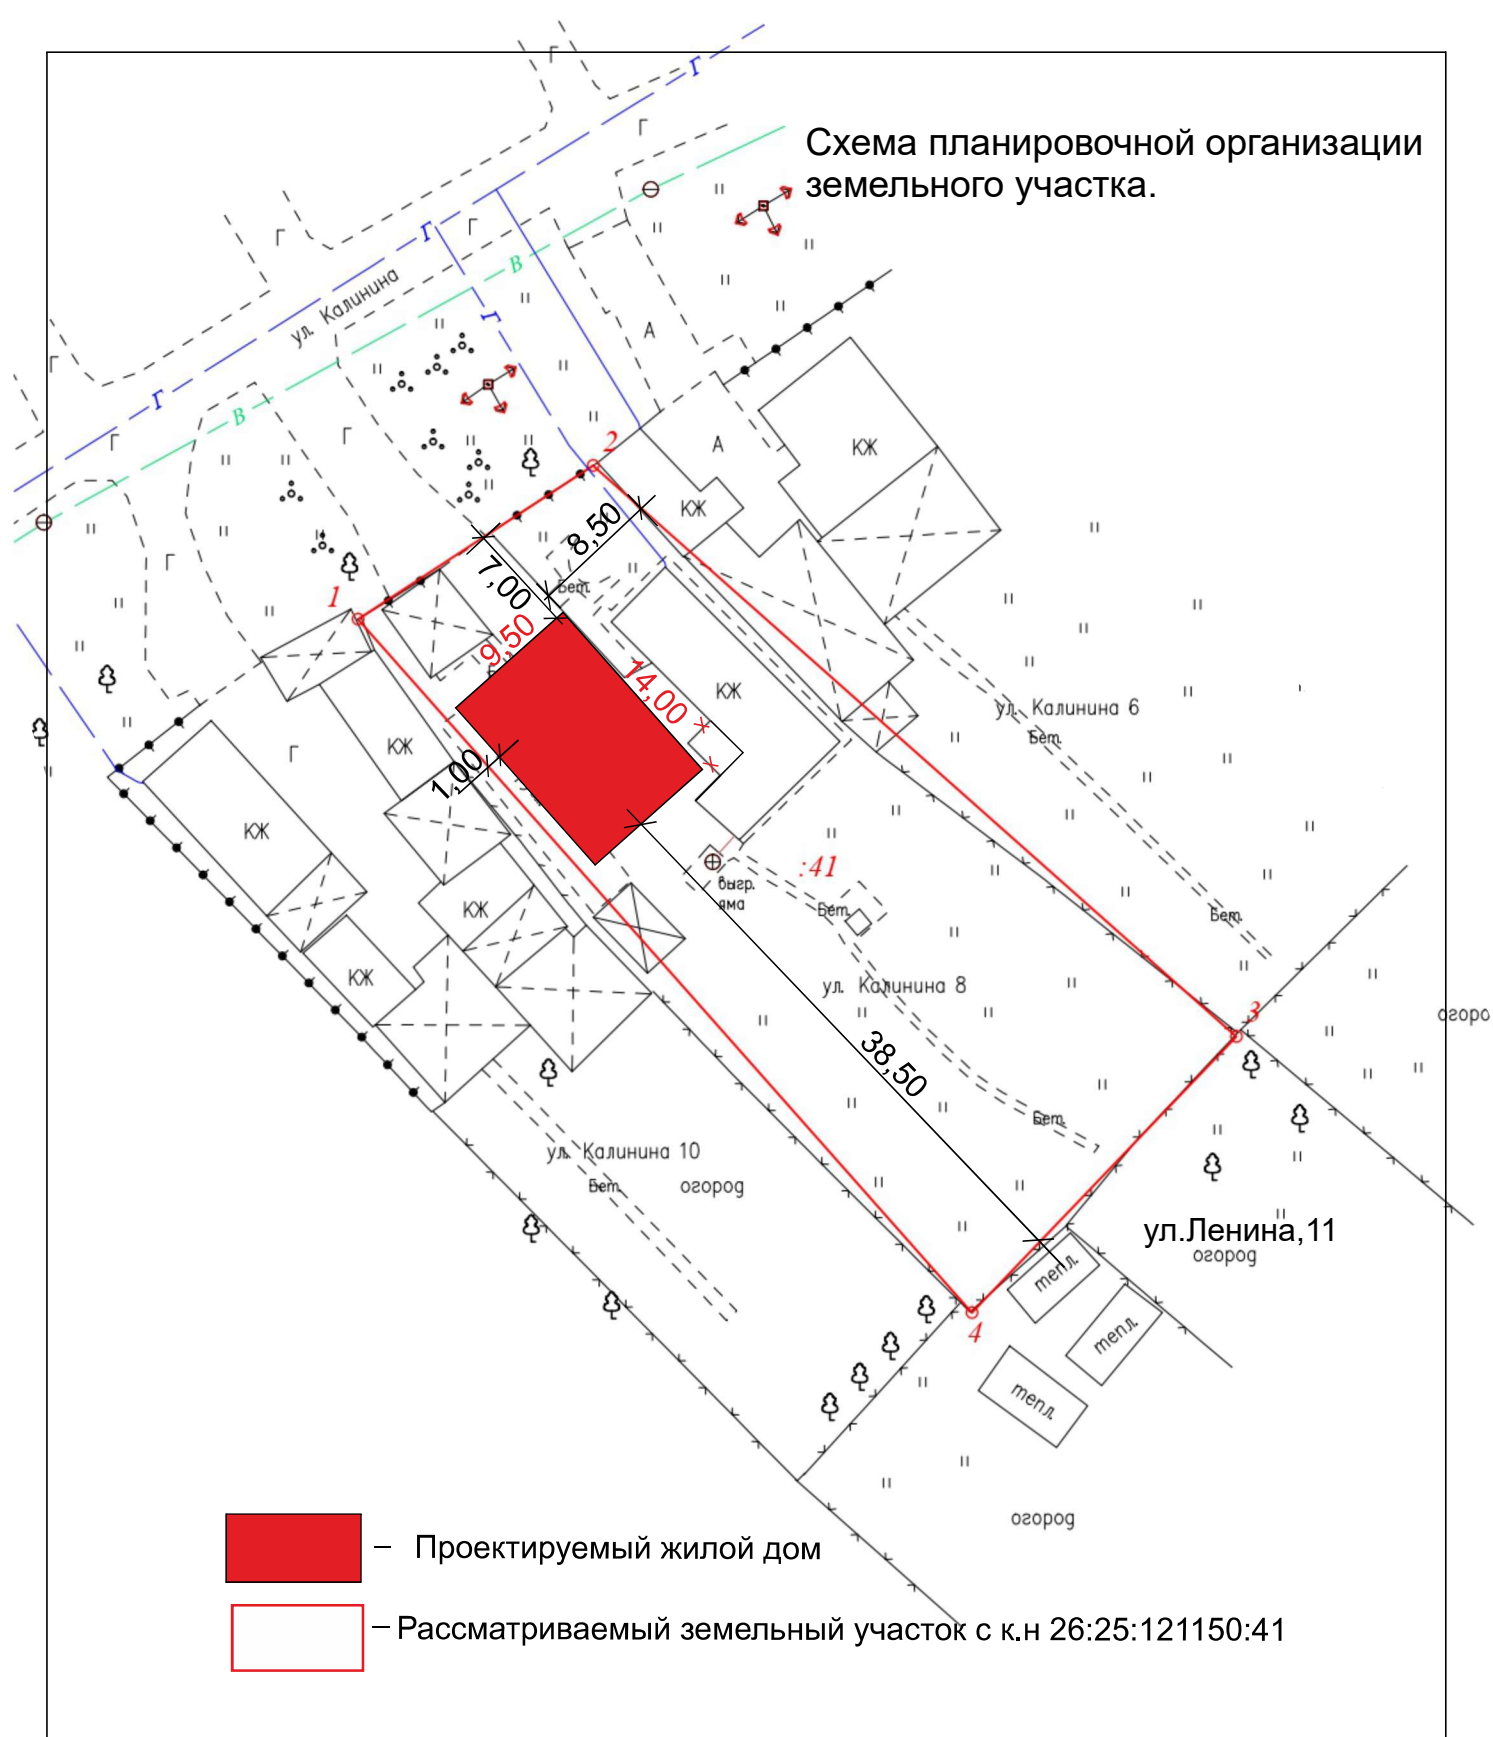


						Схема планировочной организации земельного участка выполнена на топографической основе ИП Мальков Д.Е.		
						Адрес: РФ, СК, ГГО, ст.Георгиевская, ул.Калинина,8.		
Изм.	К.уч.	Лист	№док	Подп.	Дата		Стадия	Лист
							П	1
Ген.директор	Головина Т.М.				05.2023 г.	Схема планировочной организации земельного участка.		
Исполн.	Смолянок Т.К.				05.2023 г.	Схема планировочной организации земельного участка.	ООО "АПБ" г.Георгиевск 2023 г.	