


Схема планировочной организации земельного участка.

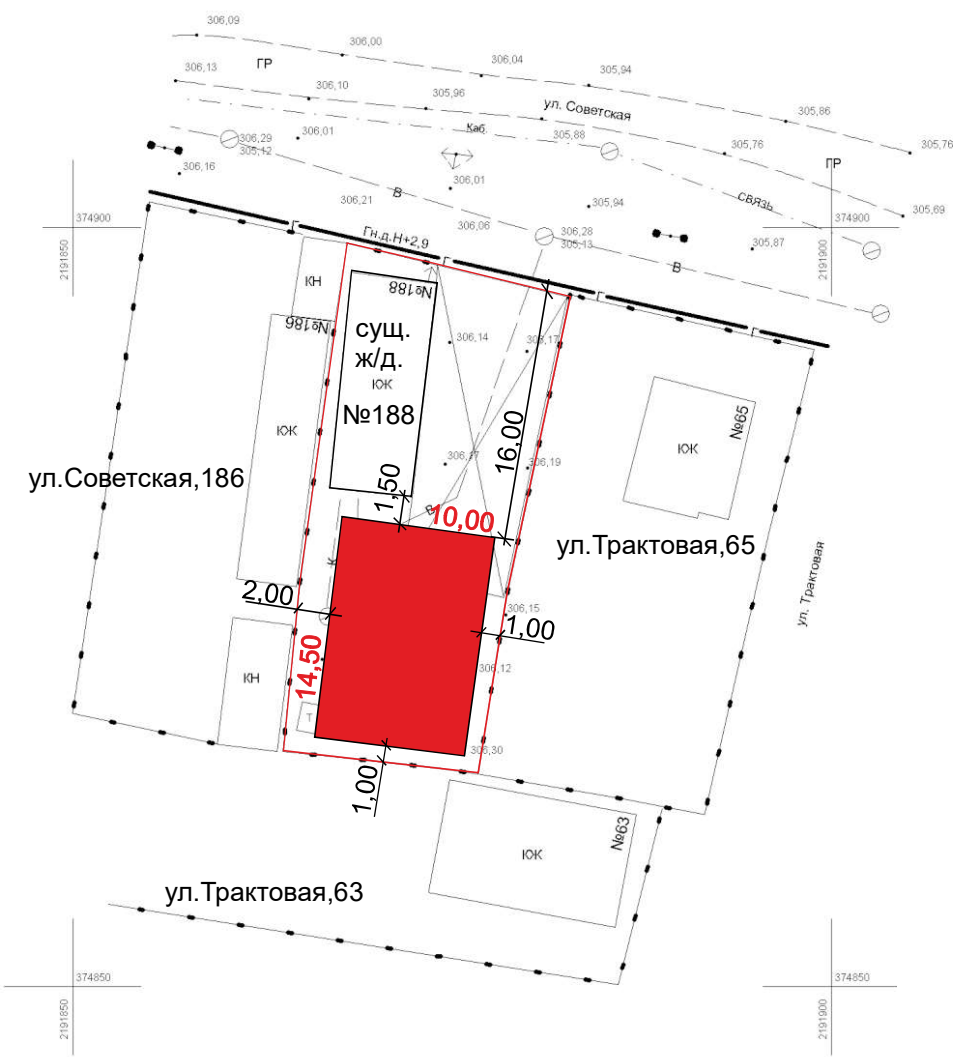



-  – Проектируемый жилой дом
-  – Рассматриваемый земельный участок с к.н 26:25:110333:56

						Схема планировочной организации земельного участка выполнена на топографической основе ИП Мирошниченко Ю.Н						
						Адрес: РФ, СК, ГГО, ст.Незлобная, ул.Советская, 188.						
Изм.	К.уч.	Лист	№док	Подп.	Дата					Стадия	Лист	Листов
Ген.директор	Головина Т.М.				05.2023 г.	Схема планировочной организации земельного участка.				П	1	
Исполн.	Смолянюк Т.К.				05.2023 г.	Схема планировочной организации земельного участка.				ООО "АПБ" г.Георгиевск 2023 г.		

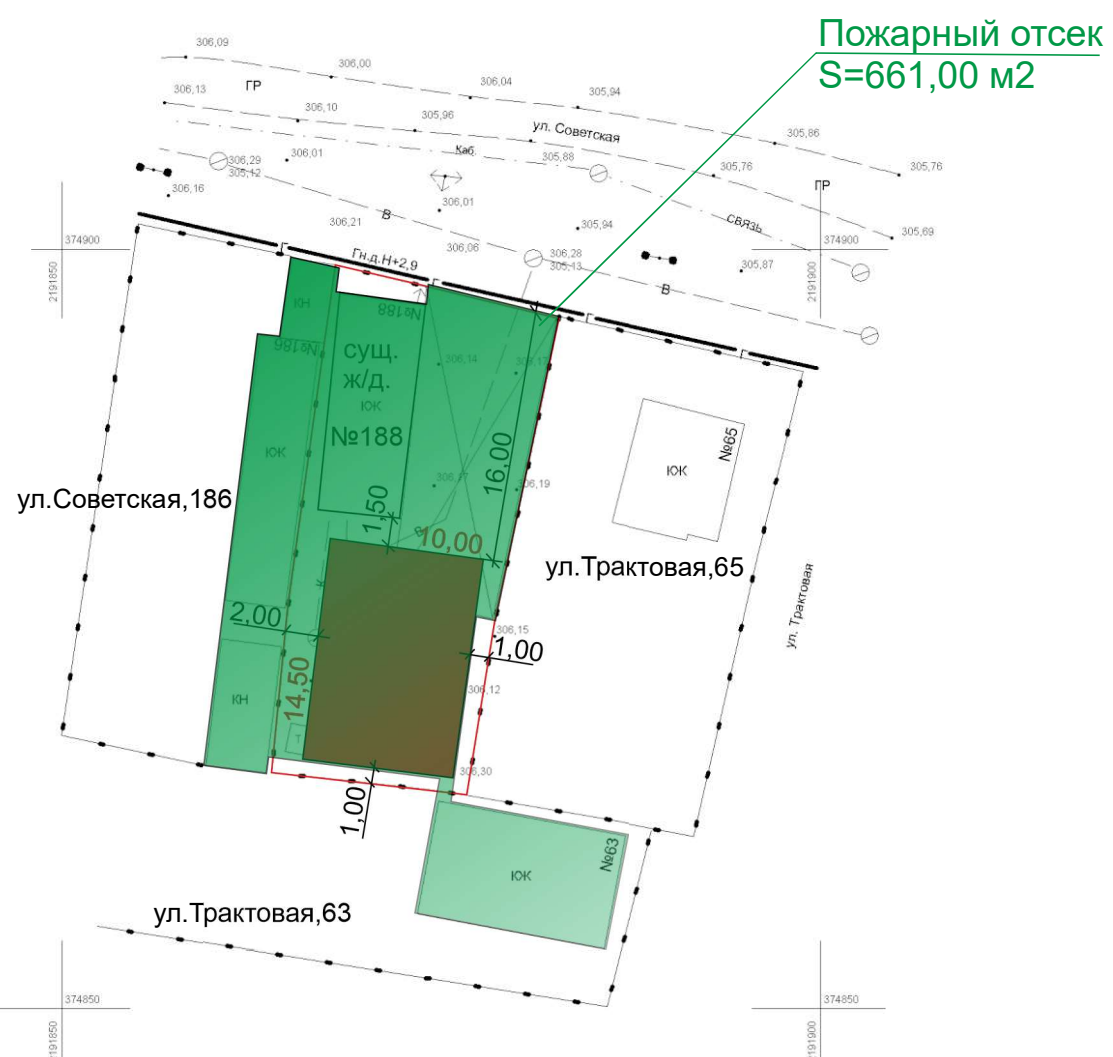


						Схема планировочной организации земельного участка выполнена на топографической основе ИП Мирошниченко Ю.Н					
						Адрес: РФ, СК, ГГО, ст.Незлобная, ул.Советская, 188.					
Изм.	К.уч.	Лист	№док	Подп.	Дата						
Ген.директор	Головина Т.М.				05.2023 г.	Схема планировочной организации земельного участка.			Стадия П	Лист 2	Листов
Исполн.	Смолянюк Т.К.				05.2023 г.	Пожарный отсек			ООО "АПБ" г.Георгиевск 2023 г.		