Схема планировочной организации земельного участка

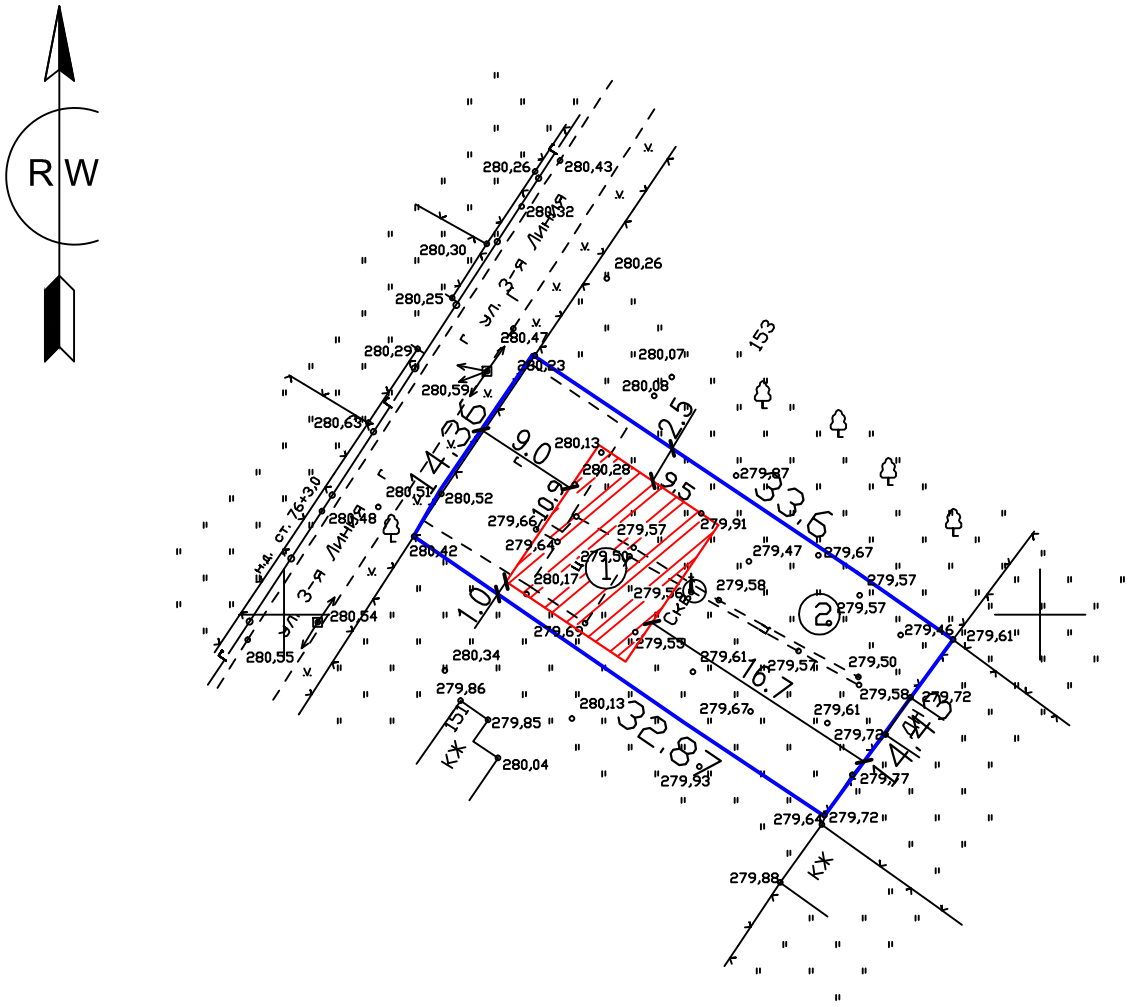

Жилой дом (проектируемый)

Граница земельного участка

Экспликация

НОМ. п/п	наименование	площ. застр.кв.м.	к-во	прим.
1	Жилой дом	103.6	1	проектир.
2	Площадь земельного участка	482		

						04.23 - 313 - АР
						Объект: Индивидуальный жилой дом.
						Адрес: РФ,Ставропольский край, Георгиевский городской округ, г.Георгиевск, территория ДНТ "Труженик", улица 3-я линия, земельный участок152.
Изм.	Кол.	Лист	Док.	Подпись	Дата	
Директор		Ткаченко Н.А.				Архитектурные решения
ГИП		Ткаченко Н.А.				Стадия: П; Лист: 1; Листов: 1
Инженер		Акопян Р.В.				
						Схема планировочной организации земельного участка
Н. контроль		Ткаченко Н.А.				ООО АРХИТЕКТУРНО-ПЛАНИРОВОЧНОЕ ПРОЕКТНО-ИЗЫСКАТЕЛЬСКОЕ БЮРО "СТАВПРОЕКТ"