

СИТУАЦИОННАЯ СХЕМА


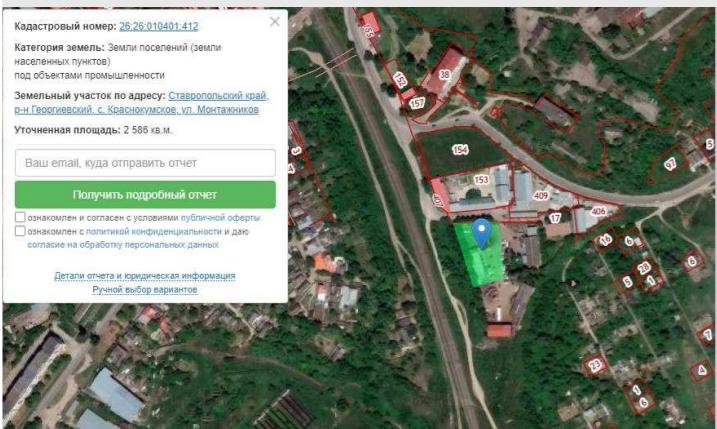


СХЕМА РАЗМЕЩЕНИЯ ОБЪЕКТА НА ЗЕМЕЛЬНОМ УЧАСТКЕ М 1:1000

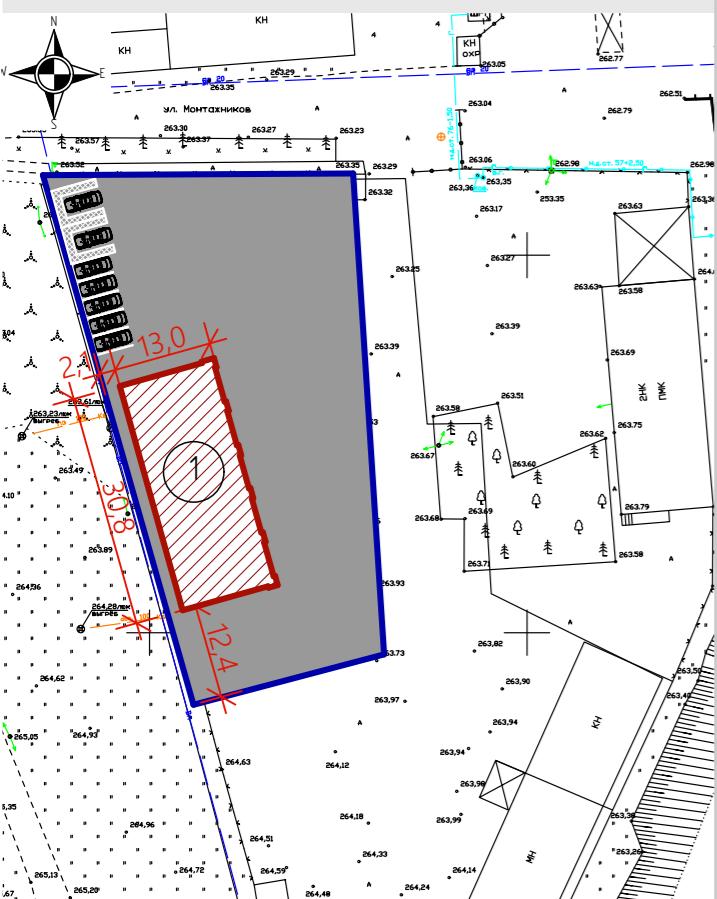

Условные обозначения

- Зона размещения здания
- Существующие здания и сооружения
- Граница земельного участка
- Асфальтовое покрытие

ОБЩИЕ ДАННЫЕ

Демонстрационные материалы подготовлены на осуществление строительства объекта «здание станции технического обслуживания автомобилей». Выполнены ООО АППИ «СТАВПРОЕКТ» на основании:
Правила землепользования и застройки Георгиевского городского округа, Ставропольского края, утвержденные решением администрации Георгиевского городского округа Ставропольского края от 08 июня 2022г. №1880 «Об утверждении Правил землепользования и застройки Георгиевского городского округа Ставропольского края».

Договора № 10.23-449 от 06 октября 2023 г.

ПОЯСНИТЕЛЬНАЯ ЗАПИСКА

Земельный участок с кадастровым номером 26:26:010401:412 и общей площадью 2586 кв.м. расположен в границах территории, в отношении которой действуют Правила землепользования и застройки Георгиевского городского округа, Ставропольского края, утвержденные решением администрации Георгиевского городского округа Ставропольского края от 08 июня 2022г. №1880 «Об утверждении Правил землепользования и застройки Георгиевского городского округа Ставропольского края».

Адрес земельного участка: Ставропольский край, р-н Георгиевский, с. Краснокумское, ул. Монтажников. Рассматриваемый участок расположен в территориальной зоне ПД – зона производственной деятельности. Один из условно-разрешенных видов использования выше указанного земельного участка – Ремонт автомобилей (4.9.1.4). Размещение мастерских, предназначенных для ремонта и обслуживания автомобилей, и прочих объектов дорожного сервиса, а также размещение магазинов сопутствующей торговли.

Объект проектируемый на данном земельном участке имеет общую площадь 372,8 м² и площадь застройки 396,4 м².

ЗАКЛЮЧЕНИЕ О СООТВЕТСТВИИ ОБЪЕКТА ТЕХНИЧЕСКИМ РЕГЛАМЕНТАМ

Технические решения соответствуют требованиям экологических, санитарно-гигиенических, противопожарных и других норм и правил действующих на территории Российской Федерации, и обеспечивают безопасную для жизни и здоровья людей эксплуатацию объекта при соблюдении предусмотренных проектом мероприятий.

Объект не является источником загрязнения окружающей среды. Площадка строительства не затапливается паводковыми водами. Выбросы загрязняющих веществ в атмосферу и сброс загрязняющих веществ в окружающую среду отсутствуют. Требованиям экологических правил соответствует.


Объект не нарушает санитарно-гигиенических требований – отходы, образующиеся от деятельности объекта, собираются в контейнер и вывозятся на полигон ТБО.

Объект не нарушает противопожарных норм и правил. В соответствии с п. 4.11 СП 4.13130.2020 «Системы противопожарной защиты. Ограничение распространения пожара на объектах защиты. Требования к объемно-планировочным и конструктивным решениям» – Противопожарные расстояния между жилыми и общественными зданиями, сооружениями I, II и III степеней огнестойкости не нормируются. В соответствии с п.4.12 СП 2.13130.2020 «Системы противопожарной защиты. Ограничение распространения пожара на объектах защиты. Требования к объемно-планировочным и конструктивным решениям» – требуемые подъезды и проезды для пожарной техники имеются.

ТЕХНИКО-ЭКОНОМИЧЕСКИЕ ПОКАЗАТЕЛИ

Номер помещения	Наименование	Площадь засстройки, м ²	Общая площадь объекта м ²	Строительный объем м ³	Общая площадь участка м ²
1	Здание станции технического обслуживания автомобилей	396,4	372,8	2231,5	2586

ПЛАН НА ОТМ. ±0,000 М 1:200

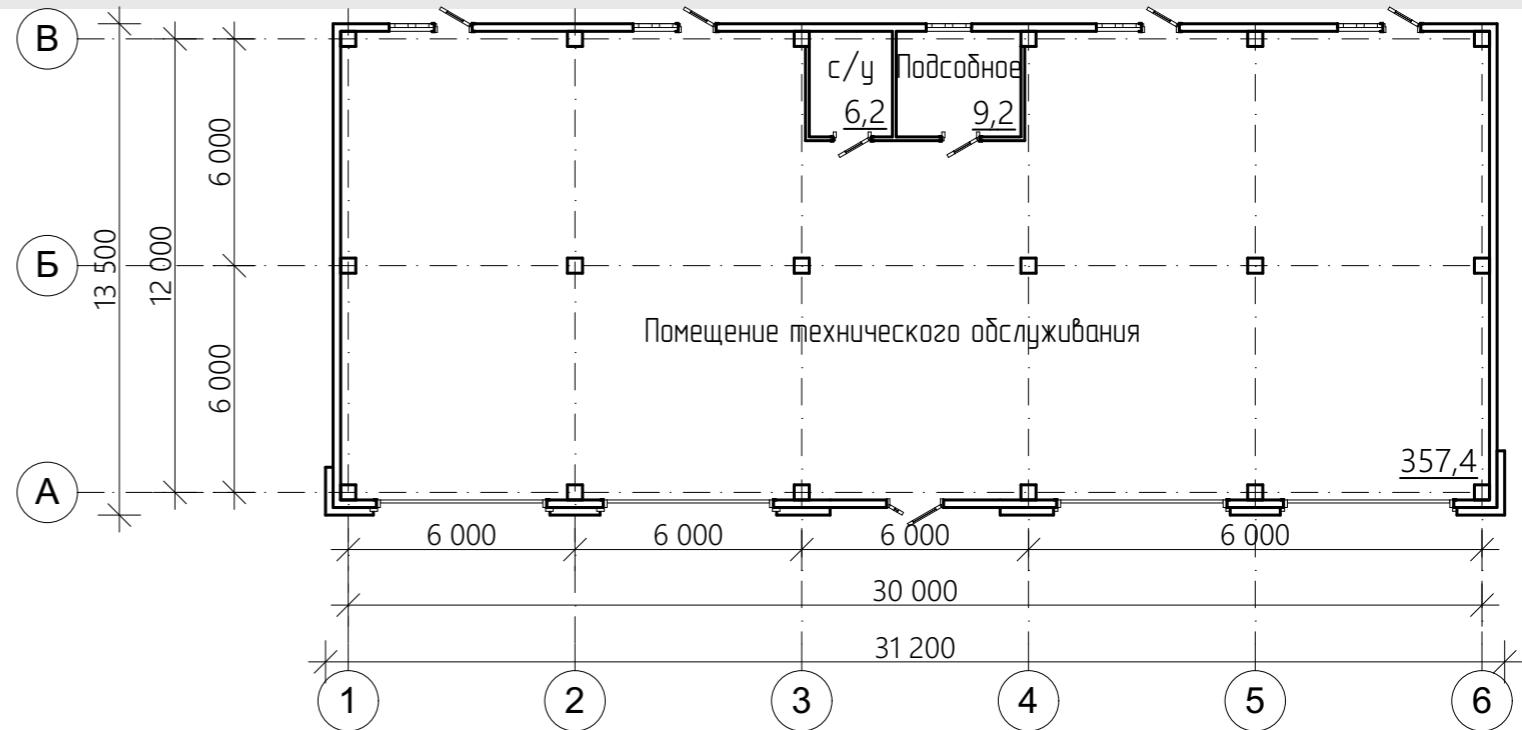

ДЕМОНСТРАЦИОННЫЙ МАТЕРИАЛ

ЗДАНИЕ СТАНЦИИ ТЕХНИЧЕСКОГО ОБСЛУЖИВАНИЯ АВТОМОБИЛЕЙ

Заказчик: Багирян Ваграм Чарказович
Адрес: Ставропольский край, р-н Георгиевский, с. Краснокумское, ул. Монтажников

