


Схема планировочной организации земельного участка

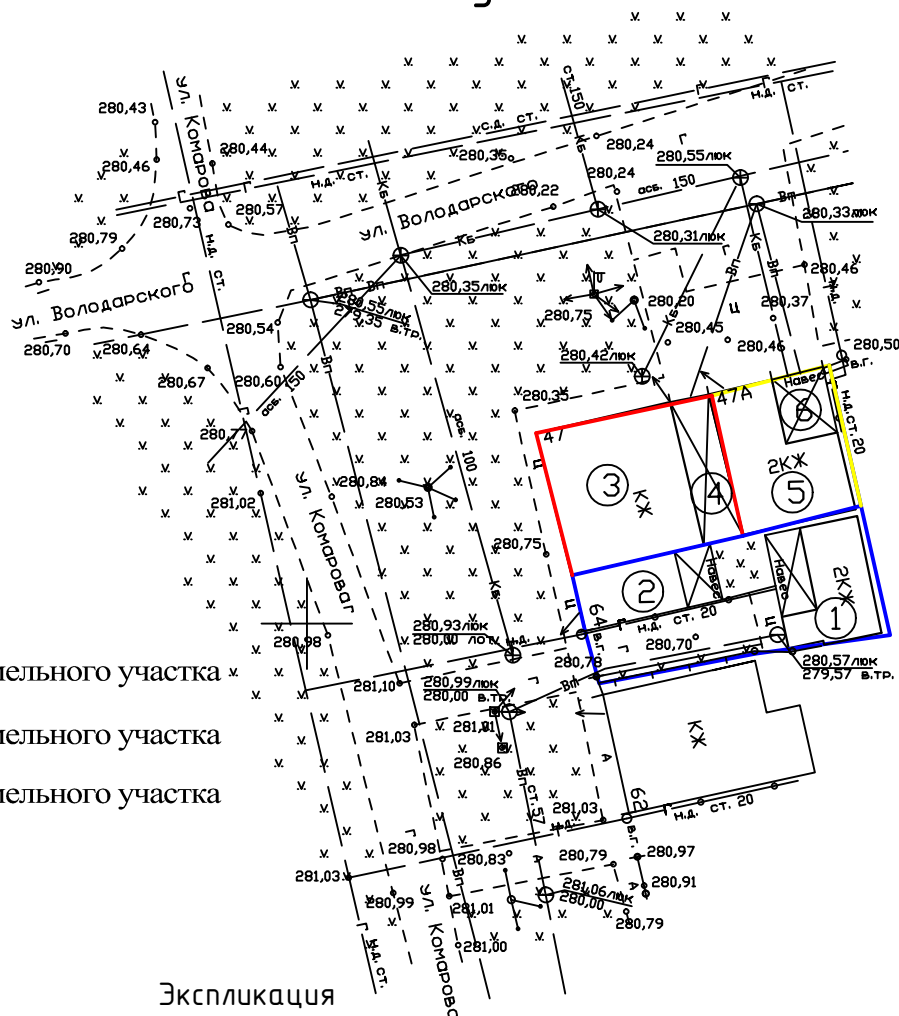

- Граница земельного участка
- Граница земельного участка
- Граница земельного участка

Экспликация

НОМ. п/п	наименование	площ. застр-вом	к-во	прим.
1	Объект капитального строительства	35.3	1	существ.
2	Площадь земельного участка	154	1	проектур.
3	Жилой дом	88.3	1	существ.
4	Площадь земельного участка	112	1	проектур.
4	Жилой дом	57.1	1	существ.
	Площадь земельного участка	77	1	проектур.

						10.23 - 444 - AP			
						Адрес: Ставропольский край, город Георгиевск, ул. Володарского - Комарова, 47/64.			
Изм.	Кол.	Лист	Док.	Подпись	Дата	Архитектурные решения	Стадия	Лист	Листов
Директор		Ткаченко Н.А.					П	1	1
ГИП		Ткаченко Н.А.							
Инженер		Акопян Р.В.							
						Схема планировочной организации земельного участка	000		
Н. контроль		Ткаченко Н.А.					АРХИТЕКТУРНО-ПЛАНИРОВОЧНОЕ ПРОЕКТНО-ИЗЫСКАТЕЛЬСКОЕ БЮРО "СТАВПРОЕКТ"		