


# Схема планировочной организации земельного участка

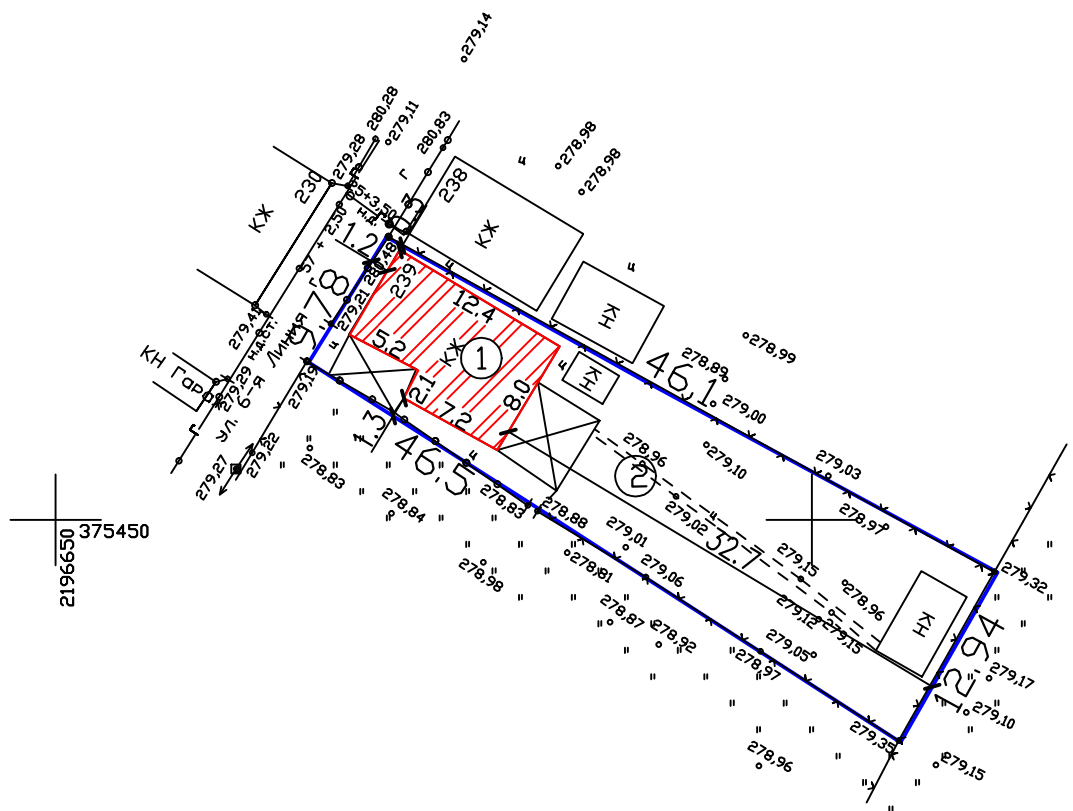

Жилой дом (проектируемый)



Граница земельного участка

## Экспликация

НОМ. п/п	наименование	площ. застр.квм	к-во	прим.
1	Жилой дом	88.3	1	проектур.
2	Площадь земельного участка	521		

						10.23 - 448 - АР			
						Объект: Индивидуальный жилой дом.			
						Адрес: РФ,Ставропольский край, город Георгиевск, дачное некоммерческое товарищество "Труженик", 6 линия, №239.			
Изм.	Кол.	Лист	Док.	Подпись	Дата	Архитектурные решения	Стадия	Лист	Листов
Директор		Ткаченко Н.А.					П	1	1
ГИП		Ткаченко Н.А.							
Инженер		Акопян Р.В.				Схема планировочной организации земельного участка			
Н. контроль		Ткаченко Н.А.					000 АРХИТЕКТУРНО-ПЛАНИРОВОЧНОЕ ПРОЕКТНО-ИЗЫСКАТЕЛЬСКОЕ БЮРО "СТАВПРОЕКТ"		