


Схема планировочной организации земельного участка

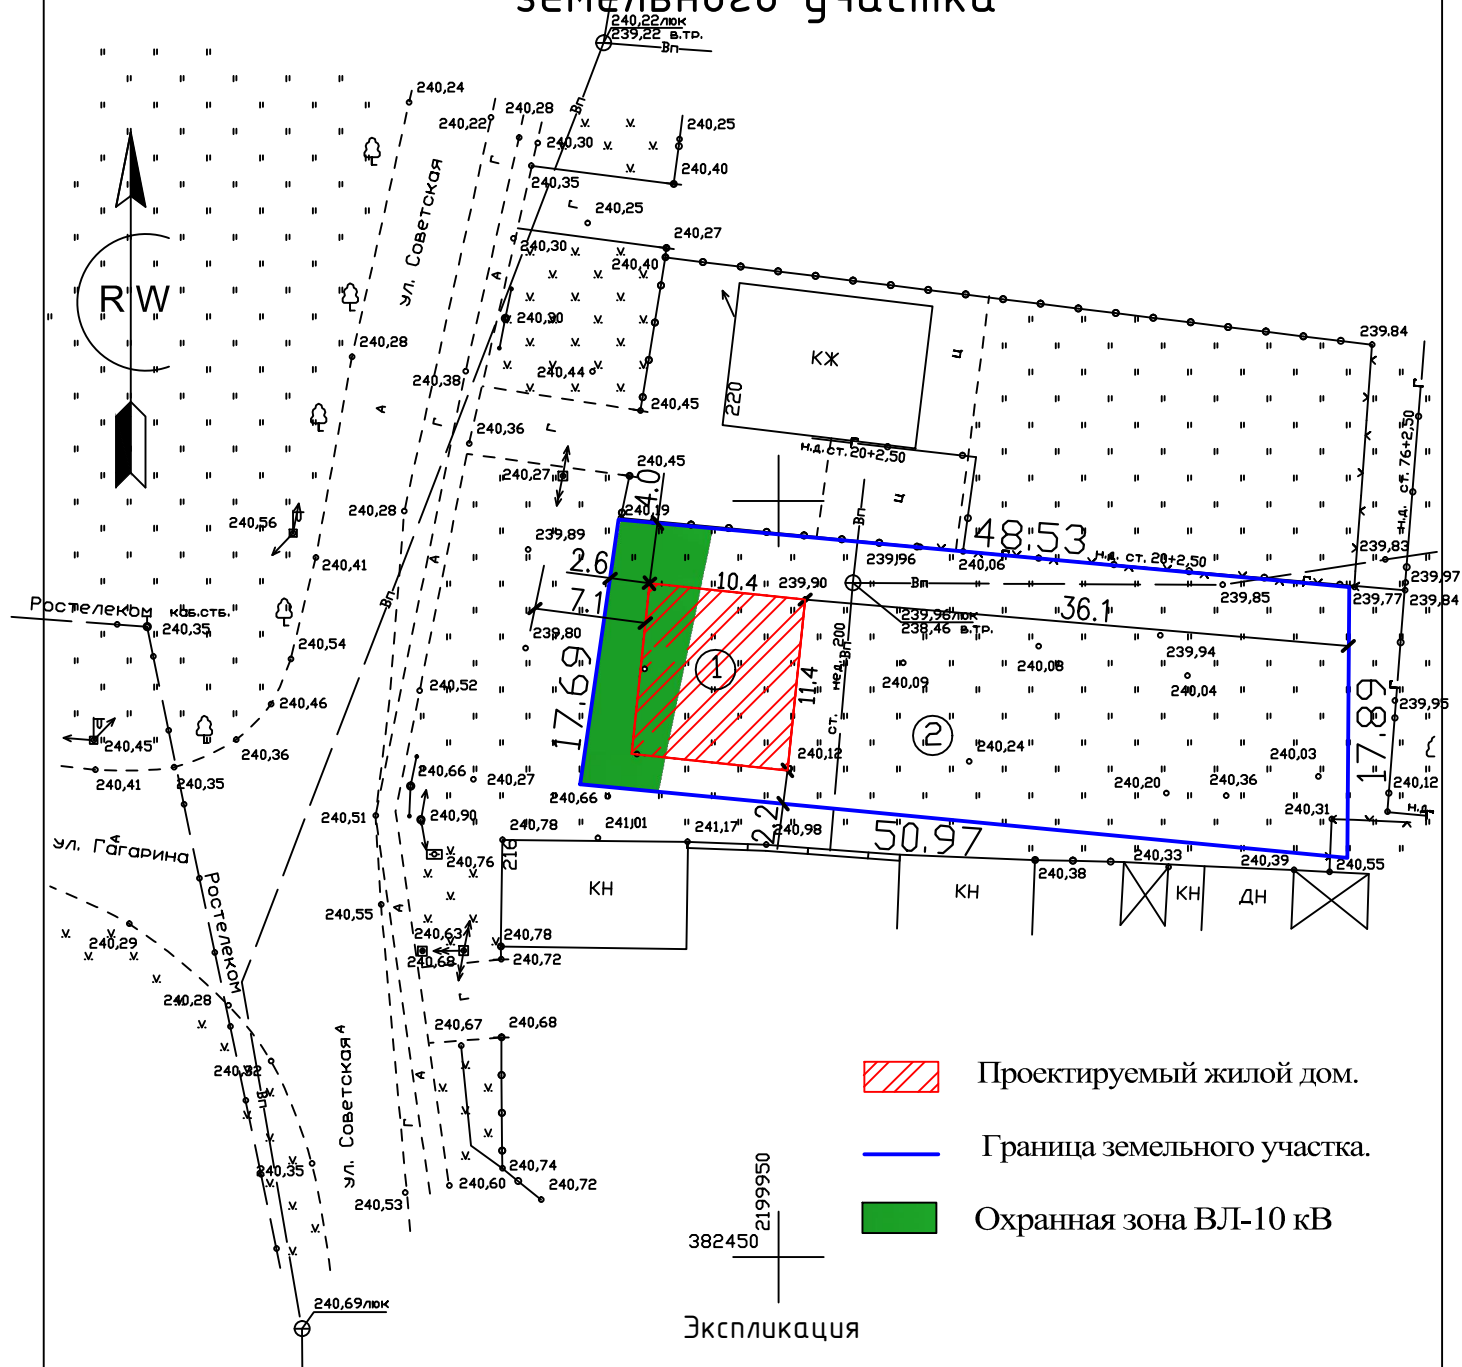

НОМ. п/п	наименование	площ. застр.квм	к-во	прим.
1	Жилой дом	118.6	1	проектиру.
2	Площадь земельного участка	883		

						09.23 - 440 - АР			
						Объект: Индивидуальный жилой дом.			
						Адрес: Ставропольский край, Георгиевский район, село Краснокумское, улица Советская, дом 218.			
Изм.	Кол.	Лист	Док.	Подпись	Дата				
Директор		Ткаченко Н.А.				Архитектурные решения	Стадия	Лист	Листов
ГИП		Ткаченко Н.А.					П	1	1
Инженер		Акопян Р.В.							
						Схема планировочной организации земельного участка	000		
							АРХИТЕКТУРНО-ПЛАНИРОВОЧНОЕ		
							ПРОЕКТНО-ИЗЫСКАТЕЛЬСКОЕ БЮРО		
Н. контроль		Ткаченко Н.А.					"СТАВПРОЕКТ"		